
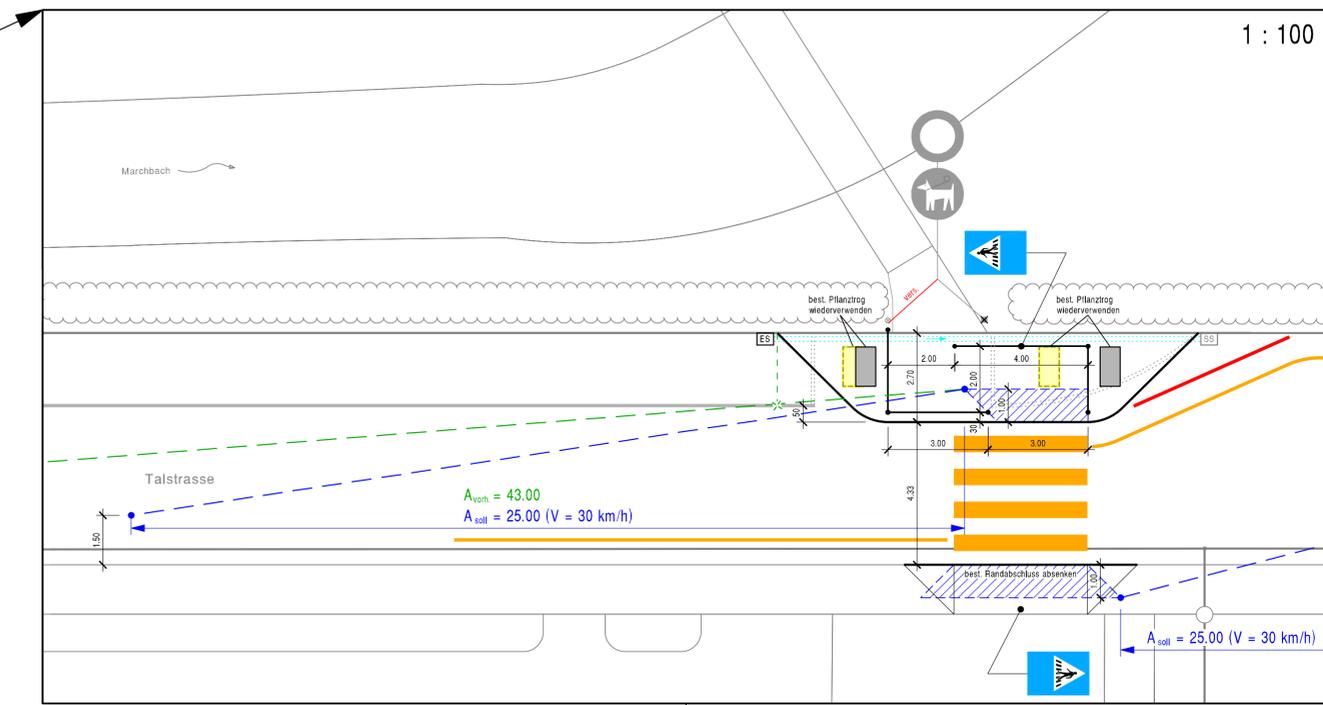
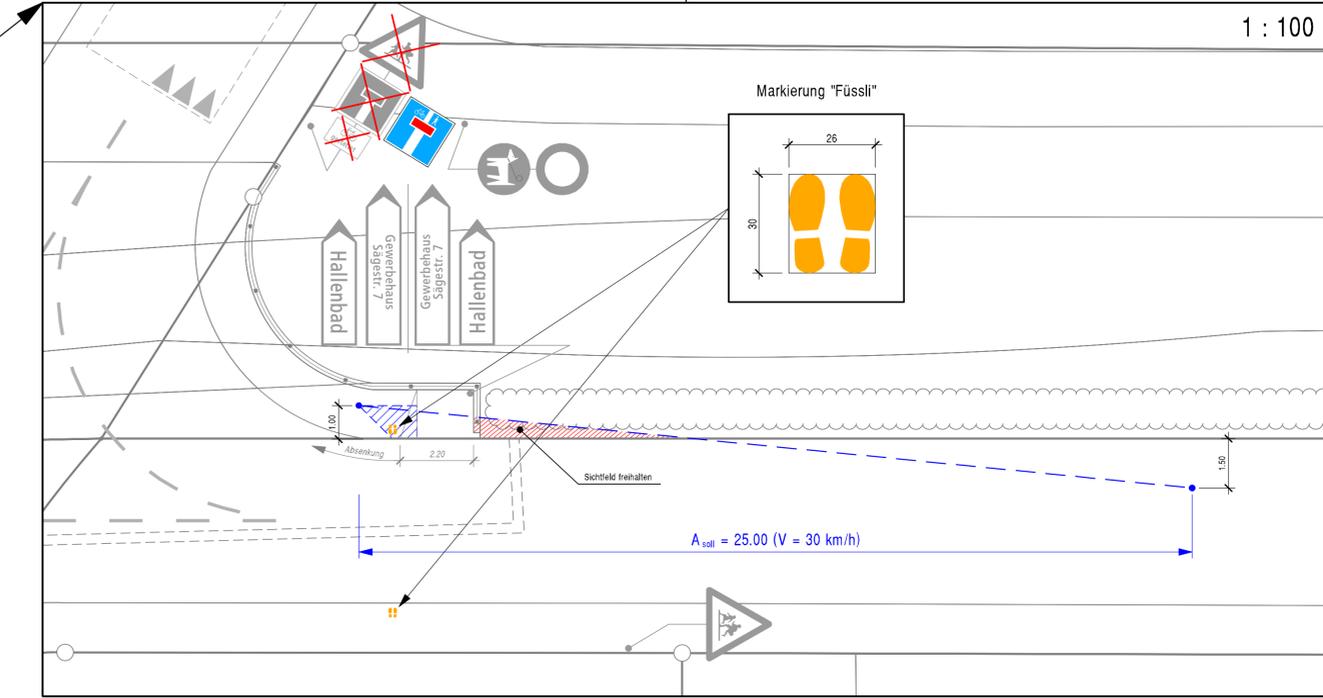


Legende Farbgebung

bestehend/bleibt (Beispiele)	entfernen (Beispiele)	neu (Beispiele)
Markierung aller Farben	Markierung aller Farben	weisse Markierung
Markierungstellung	Signale + Wegweiser	gelbe Markierung
Signale + Wegweiser	Masten	blaue Markierung
Masten	Masten	Markierungstellung
Randsteinführung	Randsteinführung	Signale + Wegweiser
Schlaufe Verkehrszählung	Schlaufe Verkehrszählung	Masten
Schacht Verkehrszählung	Schacht Verkehrszählung	Randsteinführung
		Schlaufe Verkehrszählung
		Schacht Verkehrszählung

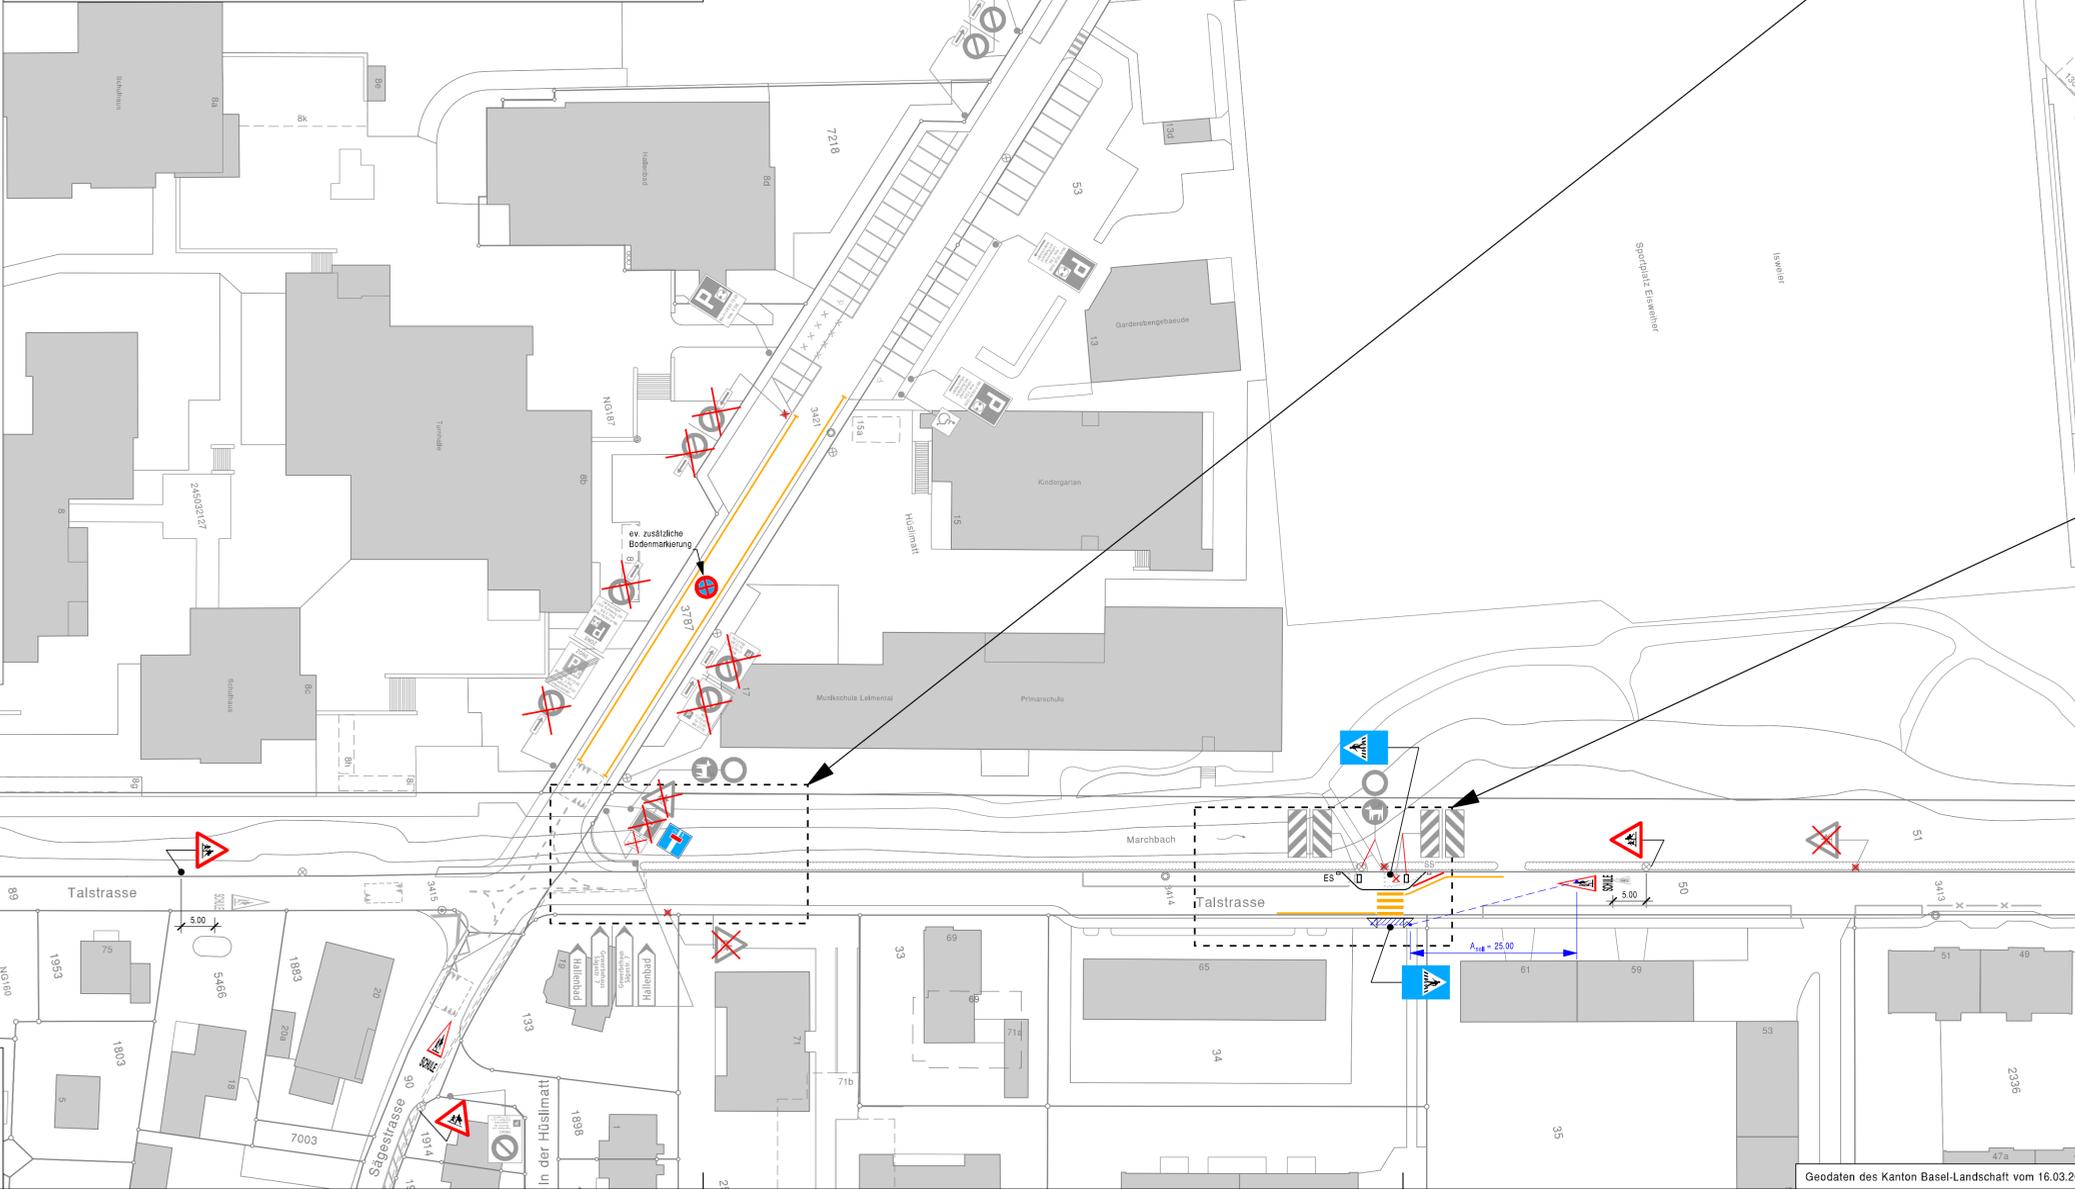

Auftrags - Nr.	OBWL 2531	A	B	C	D
Plan - Nr.	- 01/01a	Datum	19.04.2017	13.07.2017	
CAD - Datei	01_projekt_500.zd	Format	126 x 45	Vis.	STG
		Sta.	STG	STG	

GLASER SAXER KELLER INGENIEURE ARCHITEKTEN
 Birsigstrasse 10
 CH-4103 Böttingen
 T +41 61 425 92 20

REV.	BEMERKUNG
a	Anpassungen gem. Stellungnahme Polizei / Entscheid Gemeinderat
b	
c	
d	