

Legende:

- Fahrbahn
- Trottoir
- Parkfelder
- Rabatte / Insel (Schwarzwald-Granit)
- Pflasterung Insel (Abgesenkt)
- Pflasterung Baumscheibe (ohne Fugenvermörtelung)



STRASSENERSTELLUNG

Blauenstrasse

(Bielstrasse - Hohestrasse)

Randabschlüsse 1: 200

Details 1: 10

Gestaltungskonzept "Tempo 30 Zone"

Ausführungsprojekt

FREIGABE ZUR AUSFÜHRUNG
DURCH DEN PROJEKTVERFASSER



Vision Projektstellung: Datum:


böhringer AG Ingenieure und Planer, Mühlegasse 10, CH-4104 Oberwil
Tel. +41 61 405 13 13, Fax +41 61 405 13 14, mail@bbo-ag.ch, www.bbo-ag.ch




DATUM	13.03.2013	a	22.04.2013	b	c	d	Plan Nr.	457603112
Entw.	WT	WT						0002 a
Gez.	WT							
Kont.	BM/ME	BM/ME						
J:\DATEN\AUF\457603112\ap_3_200.dwg								

Randabschlüsse 1:10

TYP 120a

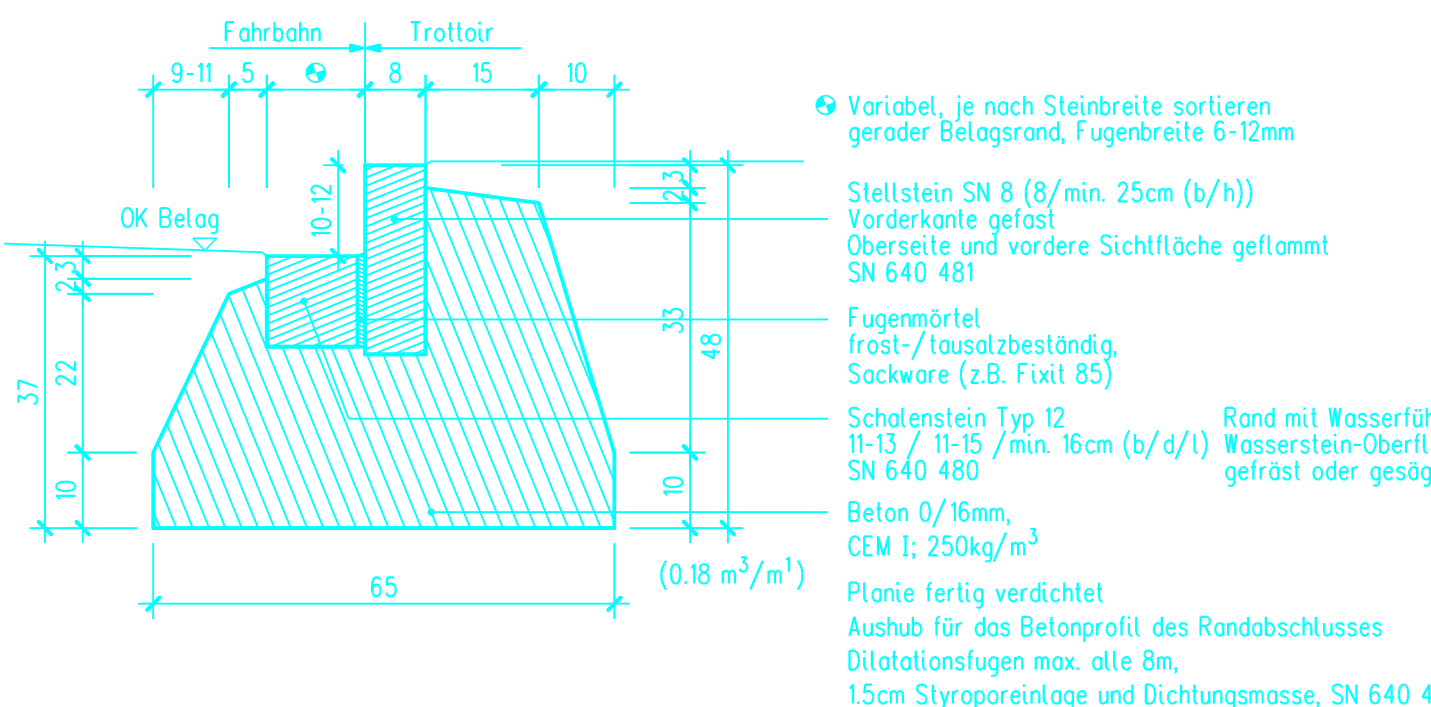

TYP 110 - A1a

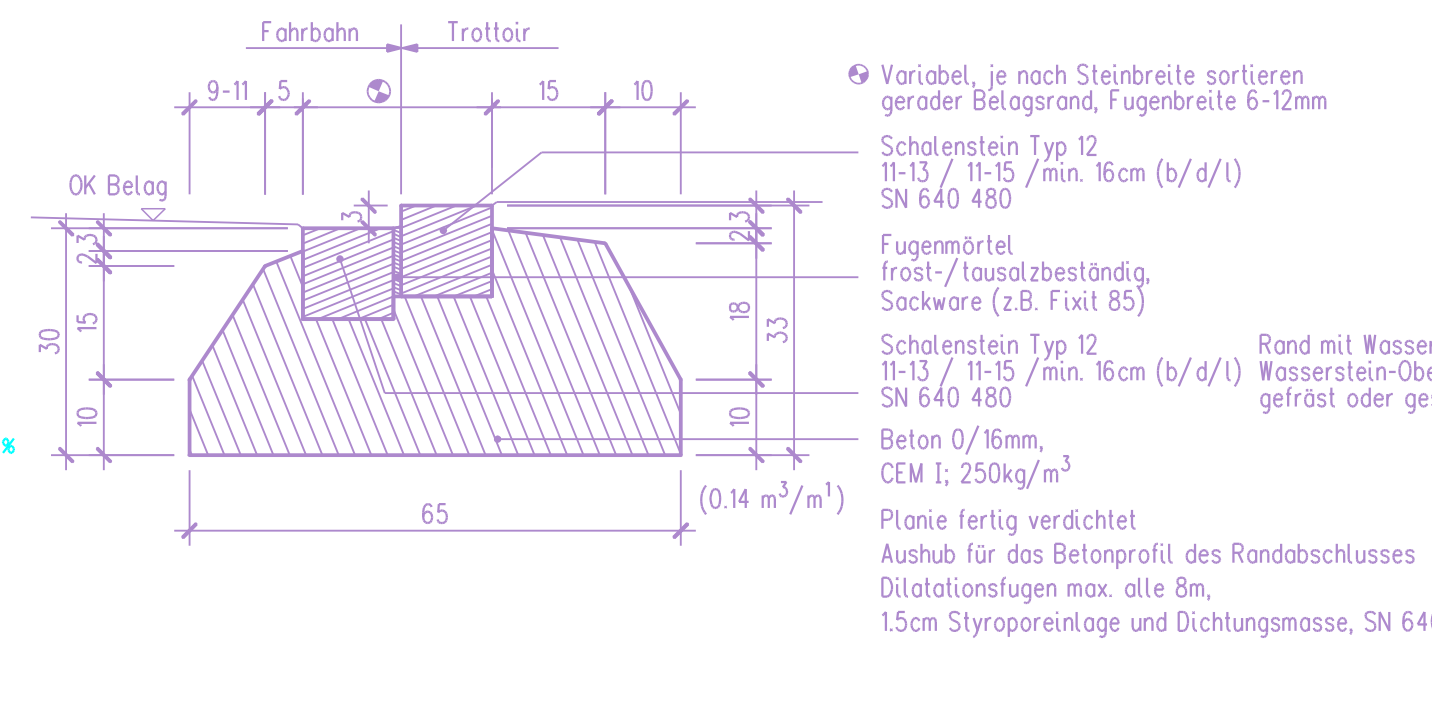

TYP 150b

