

Quartierplan "Therwilerstrasse - Betreutes Wohnen"

Teilplan A - Bebauung + Profile

Situation und Schnitt 1:500

vom 04. Februar 2016

Stand Kantonale Vorprüfung / Mitwirkungsverfahren (04. Febr.- 11. März 2016)

Beschluss des Gemeinderates:

Beschluss der Gemeindeversammlung:

Referendumsfrist:

Urnenabstimmung:

Publikation der Planauflage im Amtsblatt Nr.vom :

Planauflage:

Namens des Gemeinderates

Die Präsidentin:

Der Gemeindeverwalter:

Vom Regierungsrat des Kt. Basel-Landschaft

genehmigt mit Beschluss Nr.vom

Der Landschreiber:

Publikation des RRB im Amtsblatt Nr.vom

Legende

Rechtsverbindlicher Inhalt

Perimeter

Bebauung + Profile

Baubereich

E ▶

Gebäudezugänge
(konzeptionelle Festlegung)

Orientierender Inhalt

rechtskräftig bleibende Strassenlinie

Abbruch

Richtprojekt

Bestehende/Projektierte Gebäude


Bereich für unterirdische Bauten
(konzeptionelle Festlegung)

bestehender Terrainverlauf



Situation 1:500

Schnitt A-A 1:500

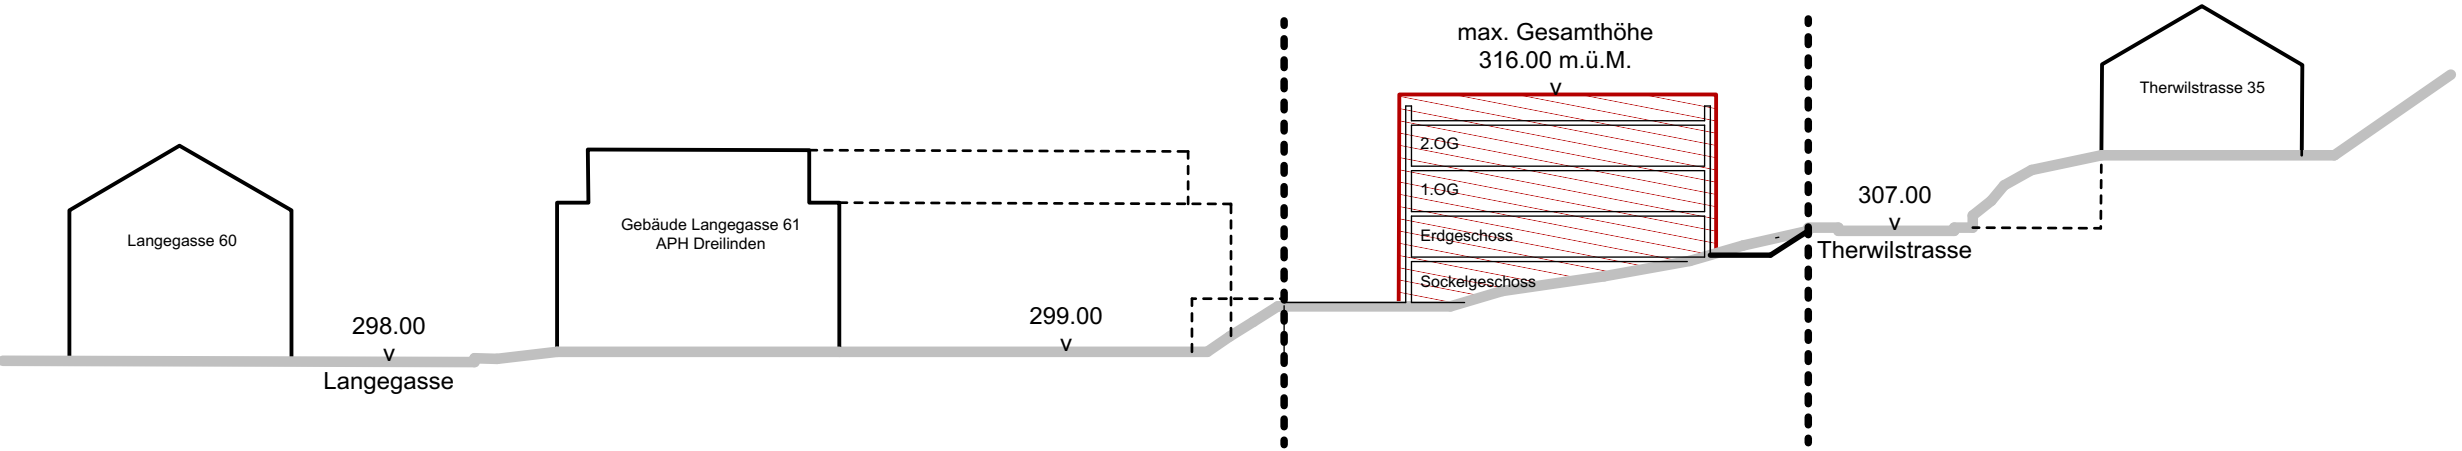

Quartierplan "Therwilerstrasse - Betreutes Wohnen"

Teilplan C - Freiraum und Dachgestaltung

Situationsplan 1:500

vom 04. Februar 2016

Stand Kantonale Vorprüfung / Mitwirkungsverfahren (04. Febr.- 11. März 2016)

Beschluss des Gemeinderates:

Beschluss der Gemeindeversammlung:

Referendumsfrist:

Urnenabstimmung:

Publikation der Planauflage im Amtsblatt Nr.vom :

Planauflage:

Namens des Gemeinderates

Die Präsidentin:

Der Gemeindeverwalter:

Vom Regierungsrat des Kt. Basel-Landschaft

genehmigt mit Beschluss Nr.vom

Der Landschreiber:

Publikation des RRB im Amtsblatt Nr.vom

Legende Rechtsverbindlicher Inhalt

- Perimeter
- Baubereich

Freiraum + Dachgestaltung (konzeptionelle Festlegung)

- E

Gebäudezugänge
- befestigter Aussenraum, befahrbar
- privater Aussenraum
- Frei- und Grünflächen
- Flachdach, nicht begehbar, extensiv begrünt
- Bepflanzung
- Bäume (neu)

- ### Orientierender Inhalt
- Abbruch
- Richtprojekt
- Bestehende Bebauung

