

# Quartierplan Migros-Mühlematt

Plan Nr. 01 "Baubereich"

1:500

### Rechtsverbindlicher Inhalt

-  Perimeter der Quartierplanung
-  Anpassungsbereich
-  Baubereich max 7385m<sup>2</sup>

### Orientierender Inhalt

-  Gebäude

## Beschlussfassung und Genehmigung

Beschluss des Gemeinderats:  
 Beschluss der Gemeindeversammlung:  
 Referendumsfrist:

Namens des Gemeinderats  
 Die Präsidentin: \_\_\_\_\_  
 Der Gemeindeverwalter: \_\_\_\_\_

Publikation der Planaufgabe  
 im Amtsblatt Nr. 25 vom \_\_\_\_\_  
 Planaufgabe: \_\_\_\_\_


Vom Regierungsrat des Kantons Basel-Landschaft  
 genehmigt:  
 mit Beschluss Nr. \_\_\_\_ vom \_\_\_\_\_  
 Publikation des Regierungsratsbeschluss  
 im Amtsblatt Nr. \_\_\_\_ vom \_\_\_\_\_

Der Landschreiber

Andres & Andres Architekten ETH/SIA

Brühlmattweg 1 CH-4107 Ettingen BL  
 Tel. 061 721 40 65 Fax. 061 721 41 49  
 mail: andres.architekten@mywebland.ch

DAT. 20. April 2009

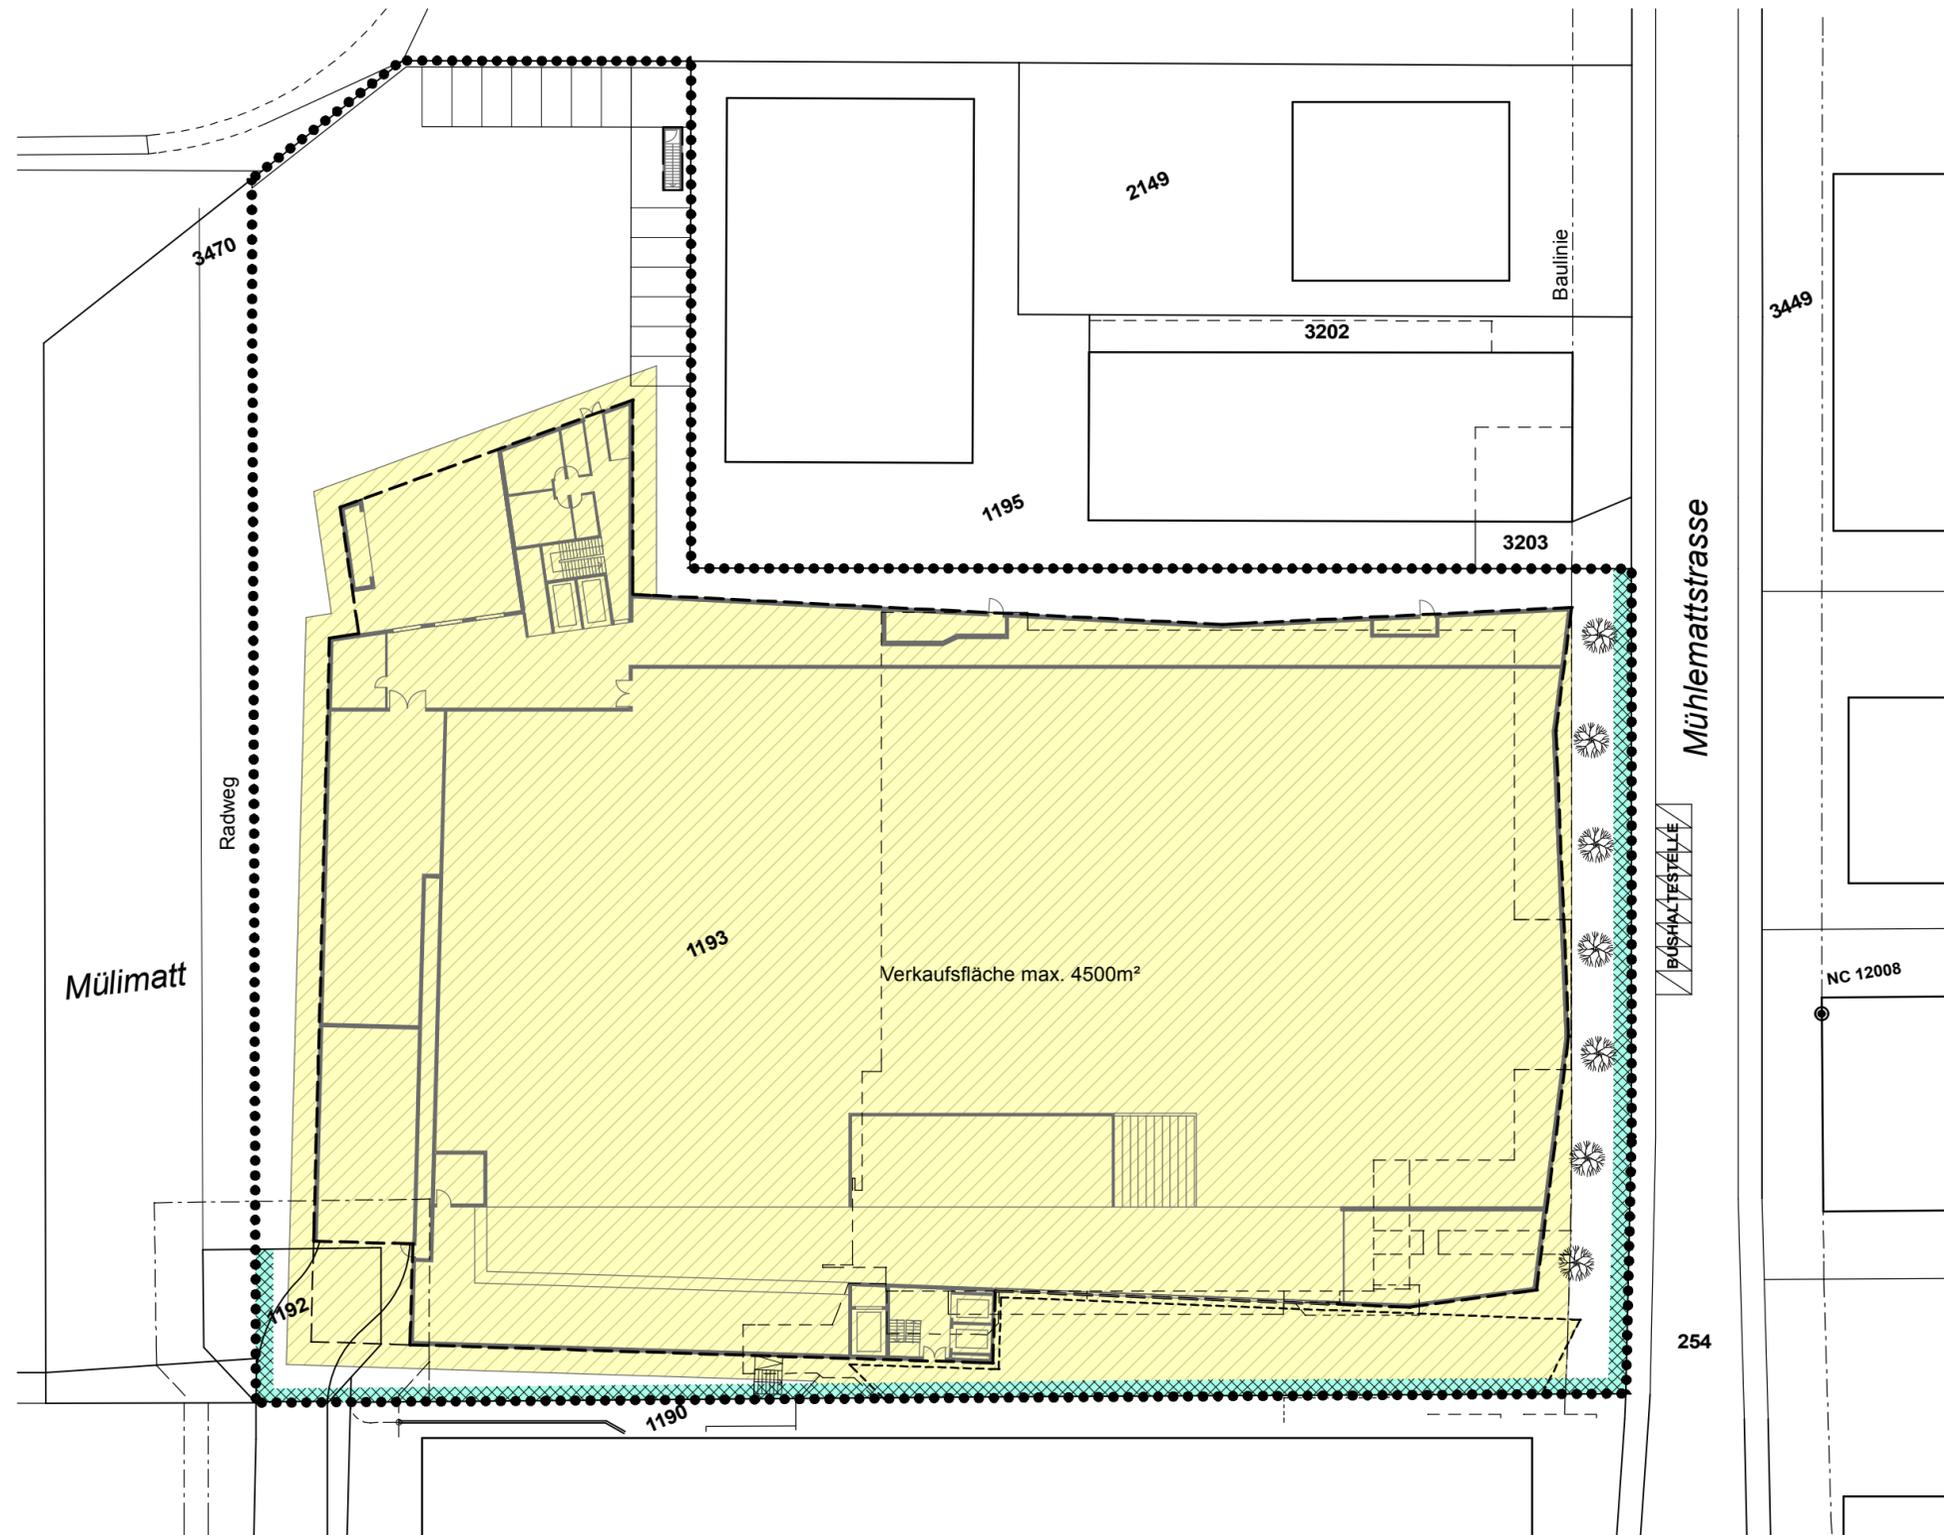

8-002 Plan Nr.01 - Baubereich 1:500