

Quartierplan Migros-Mühlematt

Plan Nr. 03 "Obergeschoss und Dachgestaltung"

Rechtsverbindlicher Inhalt

- Dachfläche bestehend
- Dachfläche neu begrünt
- Dachfläche neu

Orientierender Inhalt

- Personalräume + Lager
- Büro + Fremdmiete

Beschlussfassung und Genehmigung

Beschluss des Gemeinderats:
Beschluss der Gemeindeversammlung:
Referendumsfrist:

Publikation der Planaufage
im Amtsblatt Nr. 25 vom
Planaufage:

Vom Regierungsrat des Kantons Basel-Landschaft
genehmigt:
mit Beschluss Nr. _____ vom _____
Publikation des Regierungsratsbeschluss
im Amtsblatt Nr. _____ vom _____

Namens des Gemeinderats
Die Präsidentin: _____ Der Gemeindeverwalter: _____


Der Landschreiber

Andres & Andres Architekten ETH/SIA


Brühlmatweg 1 CH-4107 Ettingen BL
Tel. 061 721 40 65 Fax. 061 721 41 49
mail: andres.architekten@mywebland.ch

DAT. 20. April 2009

1:500

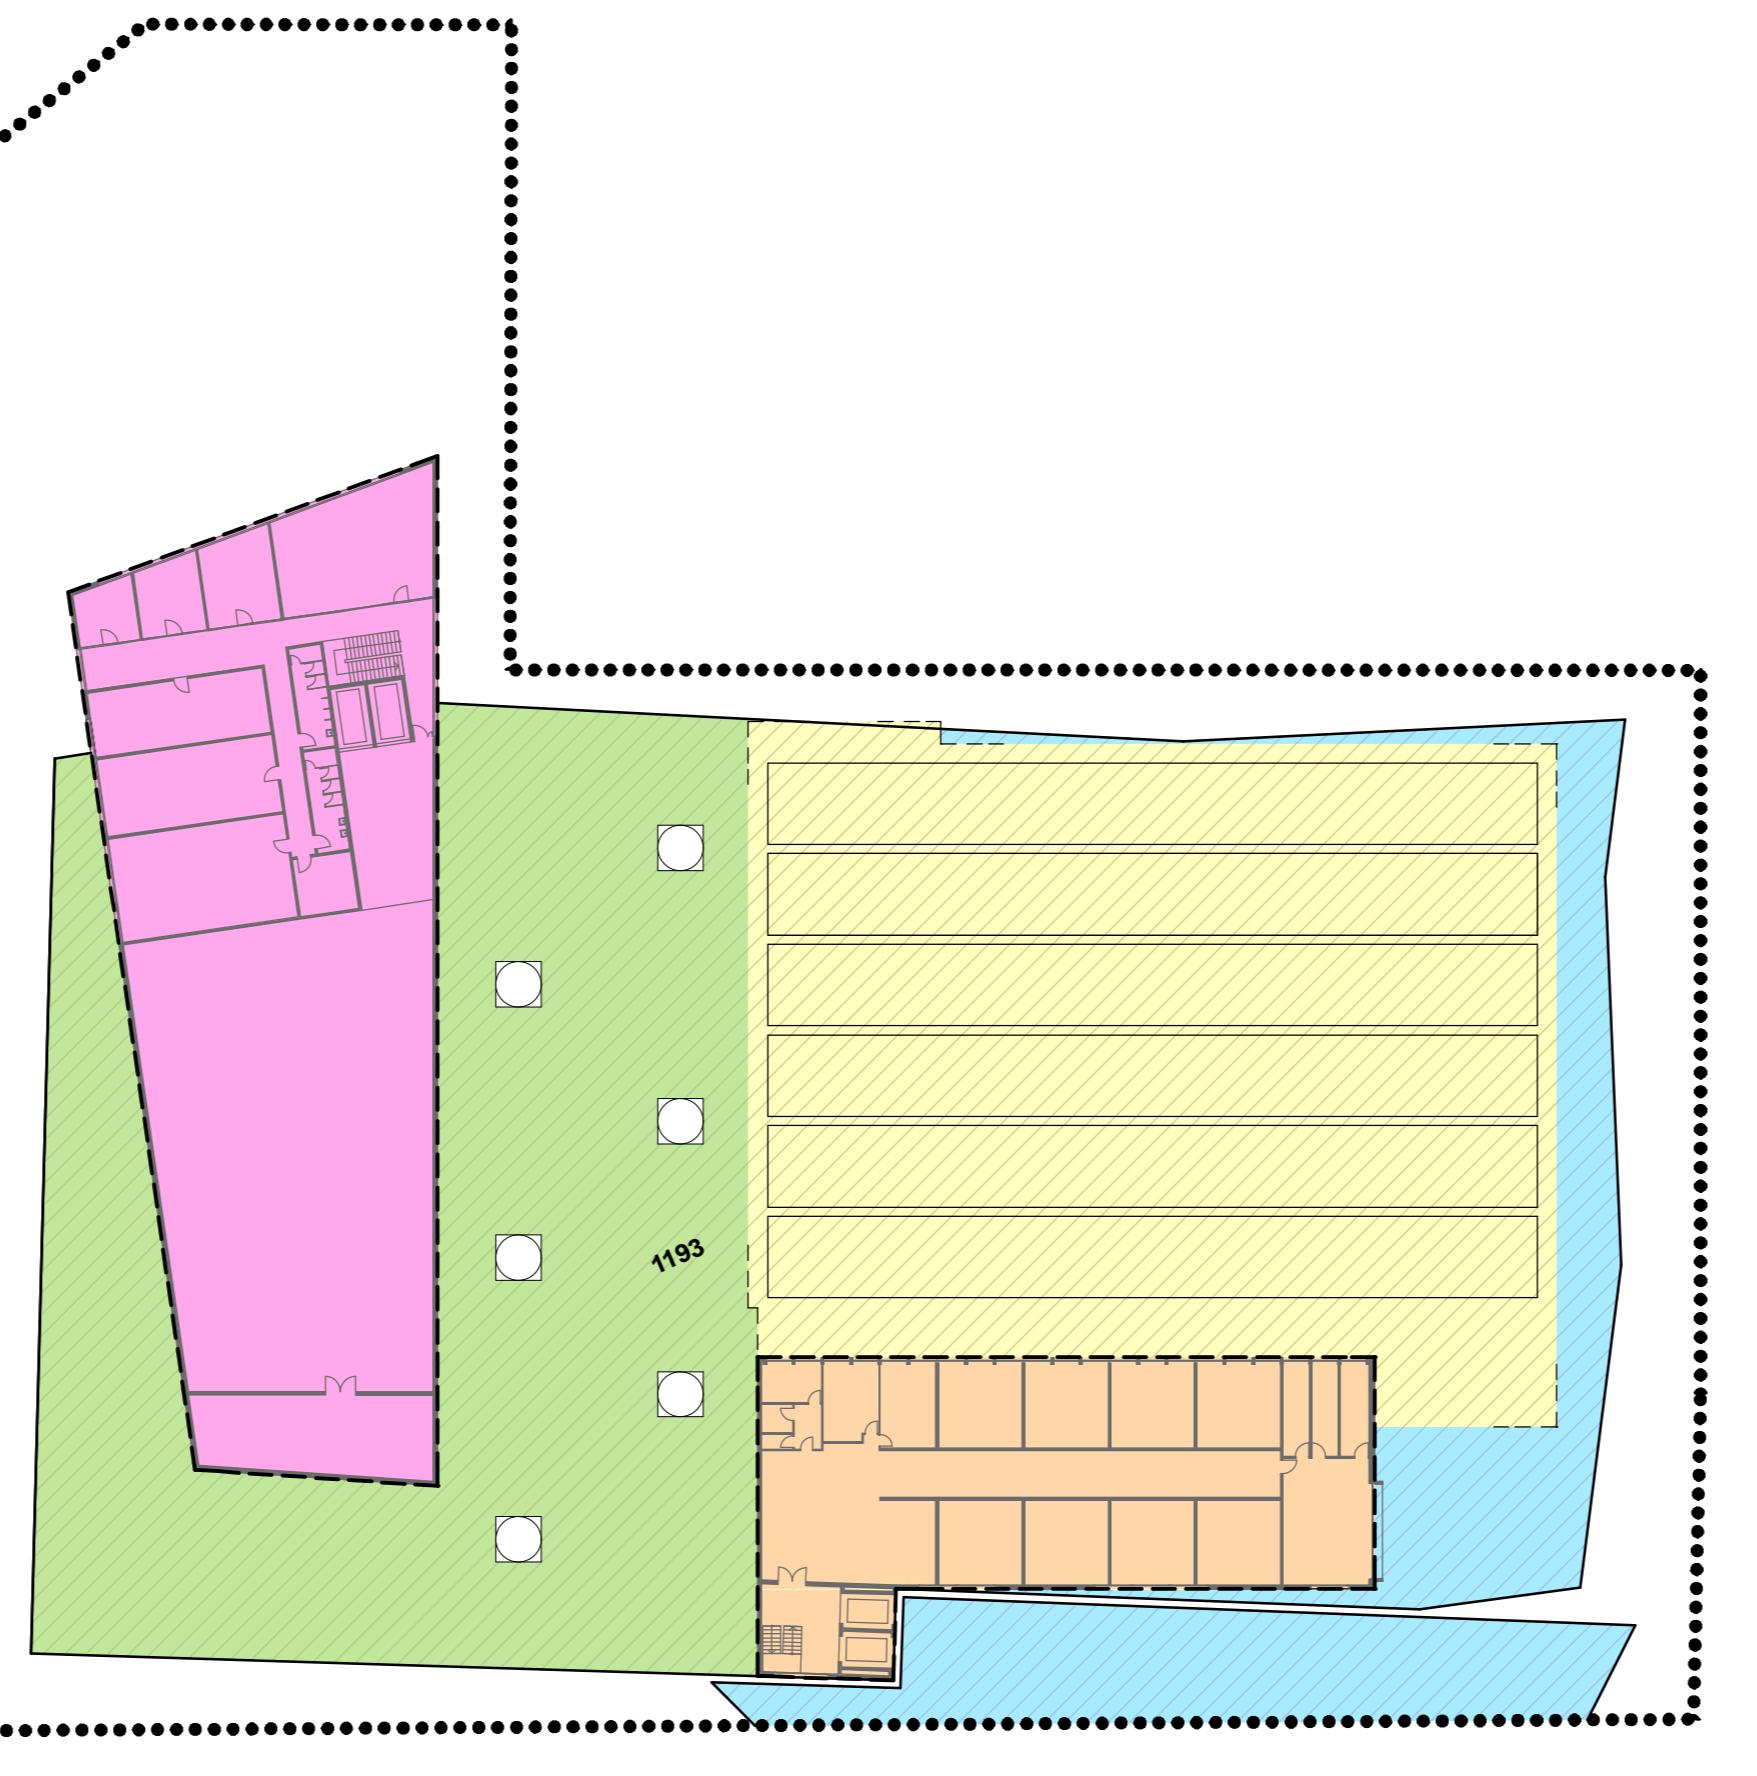

Obergeschoss

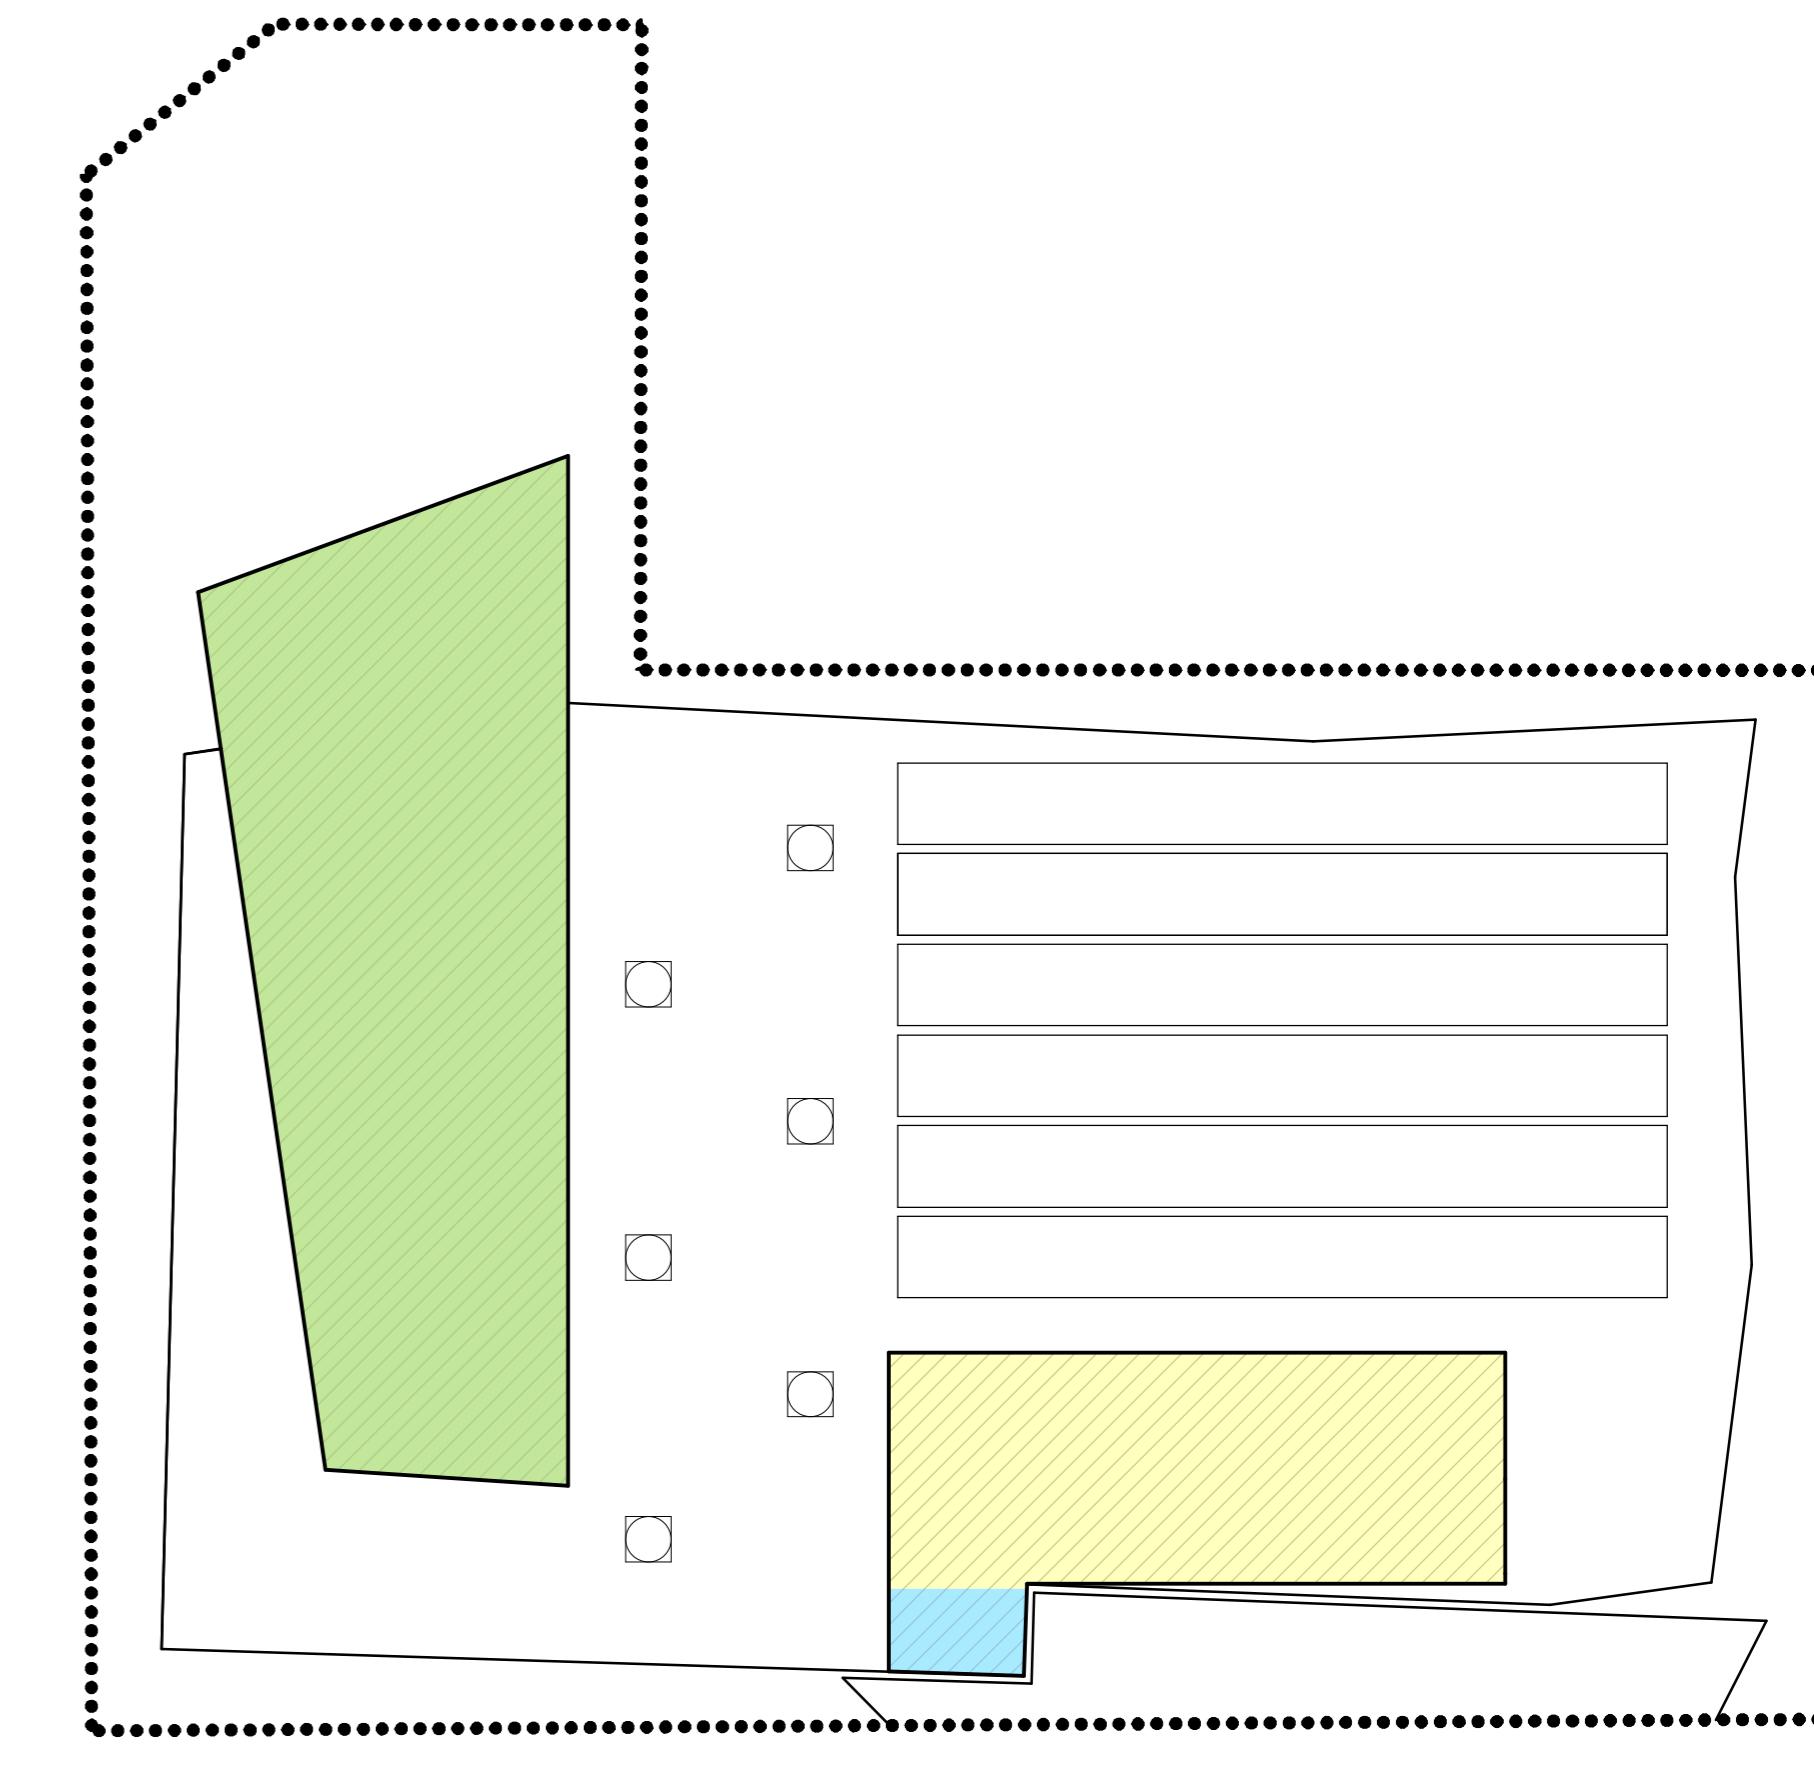

Dachaufsicht