





Westfassade Altbau

Westfassade Neubau

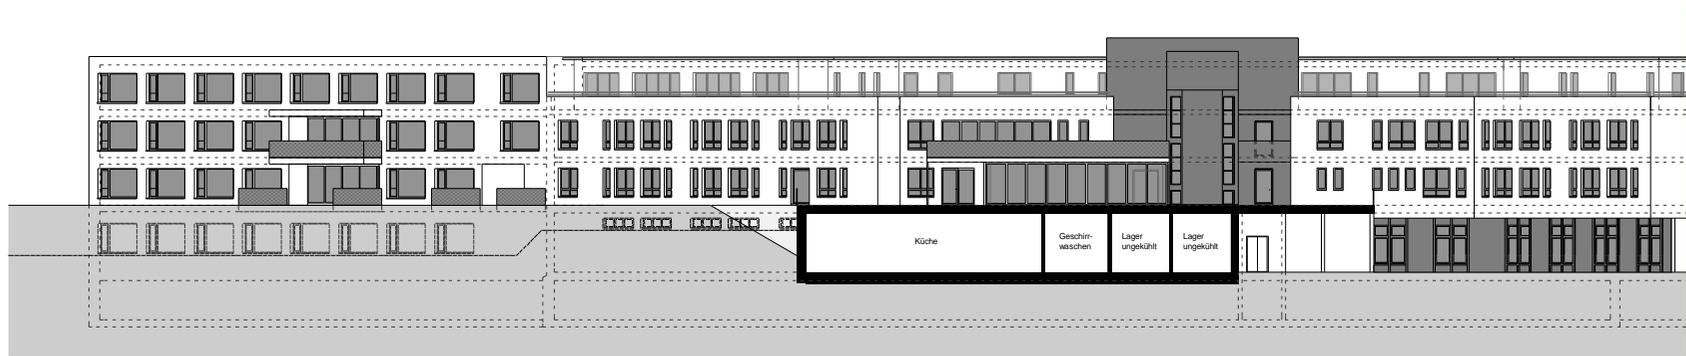

Ostfassade Neubau

Küche, Wintergarten Neubau / Ostfassade Altbau

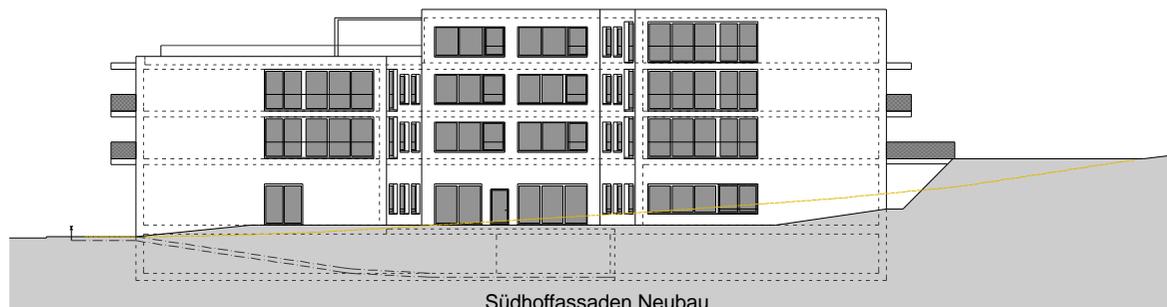

Südhoffassaden Neubau