

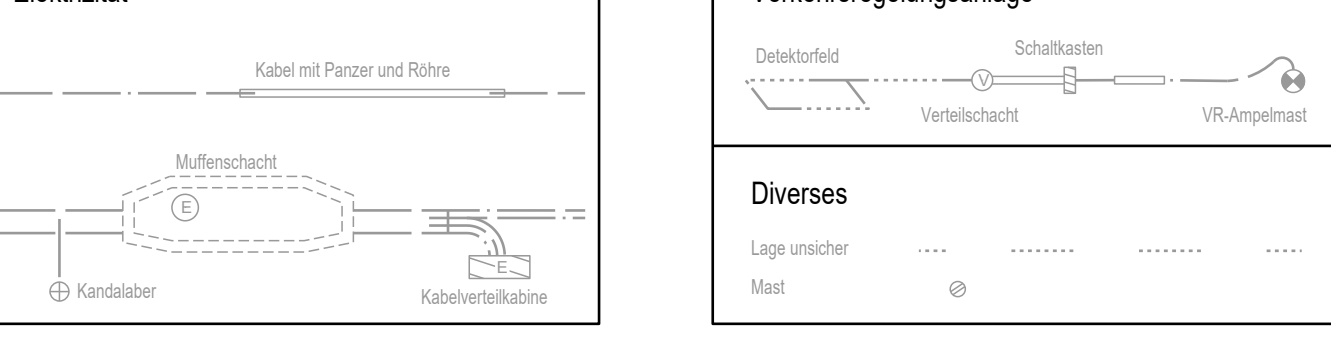
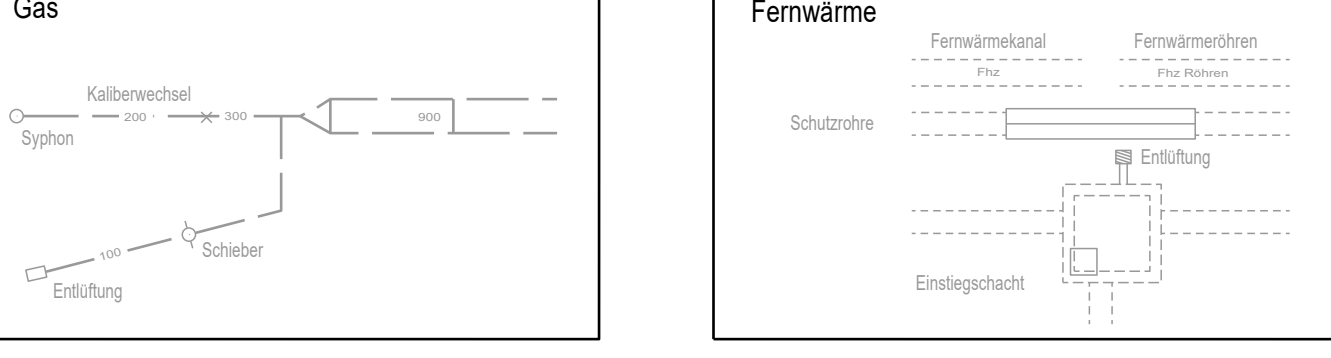
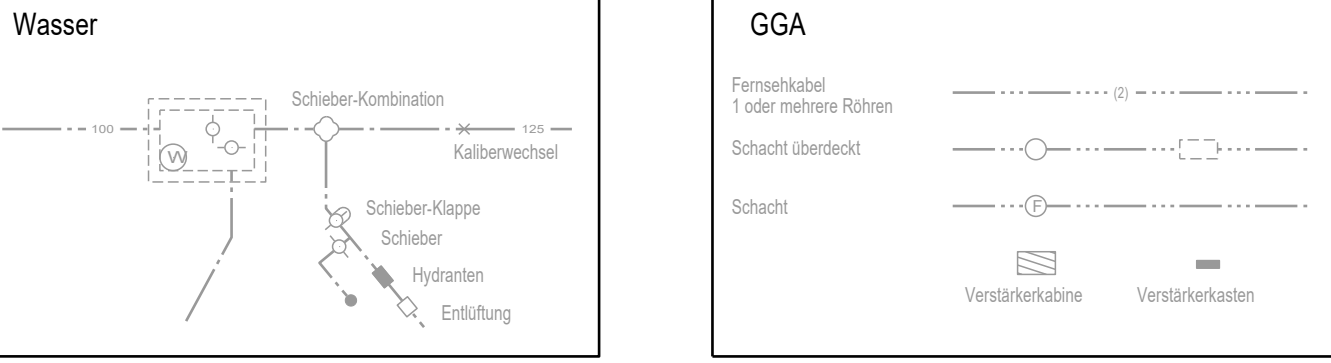


Grabenprofil

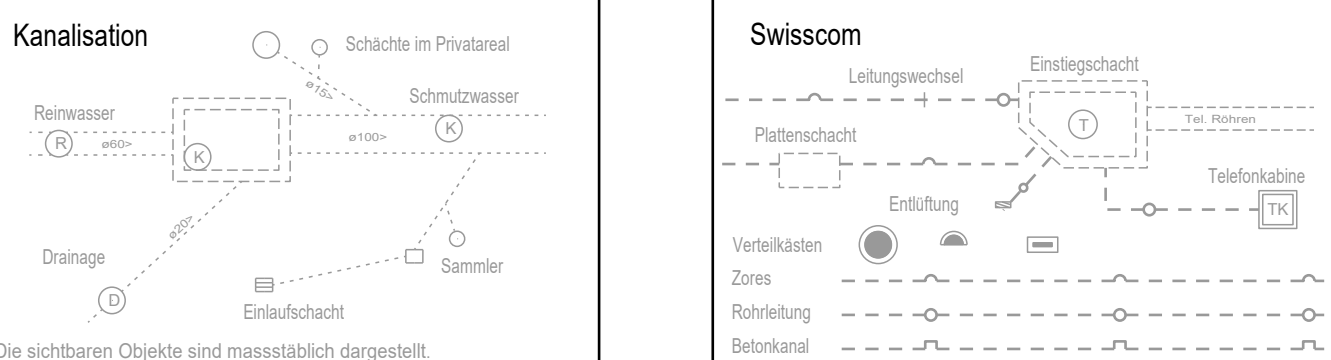

LK von Ing. Büro Gruner AG, erhalten am 19.01.2023

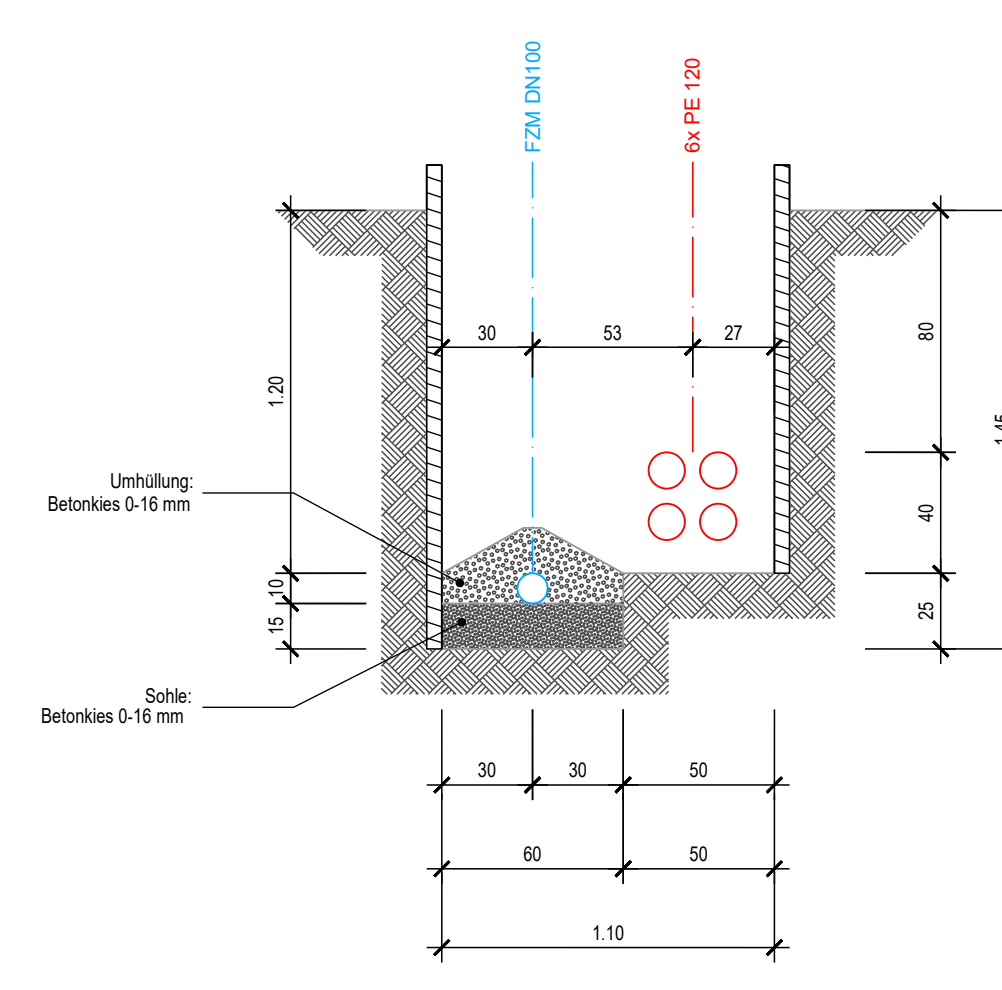

Gemeinde Oberwil

Kummelenstrasse

Bielstrasse bis Vorderbergstrasse

Ausführungsprojekt

Werkleitungen

ENTWURF

FREIGABE ZUR AUSFÜHRUNG DURCH DEN PROJEKTVERFASSER	
gruner >	Gruener AG Mühlgasse 10, CH-4104 Oberrain Telefon +41 61 406 13 13 E-Mail info@gruner.ch www.gruner.ch
Visum Projektleitung:	Datum:
	

CAD-SYSTEM: Cadenas Version: 30.0 PLANFORMAT: 180 x 60 MASSSTAB: 1:200	VERTRETER BAUHERSCHAF: PLANNUMMER BAUHERSCHAF:
PLANNUMMER PROJEKTVERFASSER 42'300'130.001 - 05 A	
PLANNUMMER VERFASSER gruner AG Mittelspitz 10, CH-6154 Oberwil Telefon: +41 (0) 58 10 11 3 E-Mail: baueingabe@gruner.ch www.gruner.ch	

Legende

- | | | | |
|---|---------------------------------|---|------------------------|
|  | Belagsersatz Trag-, Deckschicht |  | proj. WAR-Kanal |
|  | Belagsersatz Deckschicht |  | proj. Elektro |
|  | Belagsersatz Trottoir |  | proj. Wasser |
|  | Montageöffnung |  | proj. Gas |
|  | Rasengittersteine |  | Proj. ES/SS |
| | |  | Deckelersatz Kanalsatz |
| | |  | proj. KS Swisscom |
| | |  | proj. KS GGA |

Wichtige Hinweise

- Dieser Leitungsplan ist ein Dokument, das die Leitung des Projekts darstellt. Es ist ein Dokument, das die Leitung des Projekts darstellt.

- Für die Vollständigkeit und die genaue Lage kann keine Garantie übernommen werden
- Vor Baubeginn sind alle tangierten bestehenden Leitungen bei den Werkgeleitern in Lage und Tiefe zu erheben und allenfalls durch Sondierung freizulegen.
- Sämtliche Änderungen an den bestehenden und neuverlegten Leitungen sind unseren Büro (min. 1/2 Tag) bzw. den Werken vor dem Eindecken zum Einmessen zu melden.
- Der Plan ist als Erstellungsdatum einen Monat gültig

Index	Die Änderungen betreffen :
A	
B	
C	
D	

