

Gemeinde Oberwil

Hochlettenstrasse

(Lettenweg bis Gartenstrasse)

Ausführungsprojekt

Werkleitungen

**ACHTUNG**

Cu-Band im Längsgraben verlegen!

Cu-Band muss eingemessen werden!

Bitte frühzeitig avisieren T +41 61 415 45 25

FREIGABE ZUR AUSFÜHRUNG
DURCH DEN PROJEKTVERFASSER



Gruner AG

Mühlegasse 10, CH-4104 Oberwil

Telefon +41 61 415 13 13

E-Mail oberwil@gruner.ch

www.gruner.ch

Visum Projektleitung:

HUE

Datum:

CAD-SYSTEM: Cadwork Version: 31.0	VERTRETER BAUHERRSCHAFT:
PLANFORMAT: 147 x 45	MASSSTAB: 1:200
PLANNUMMER PROJEKTVERFASSER	PLANNUMMER BAUHERRSCHAFT
42302686001 - 01A	
PROJEKTVERFASSER	
 Gruner AG Mühlegasse 10, CH-4104 Oberwil Telefon +41 61 415 13 13 E-Mail oberwil@gruner.ch www.gruner.ch	
K:\Abt_Tiefbau\42302686001_Ob_Hochlettenstr\B CAD\03_Projekt\42302686001_s_200_hochlettenstr_2d	

Index	Die Änderungen betreffen:
A	Anpassung der Schachdeckel gemäss R. Hügi
B	
C	
D	

Legende:

Belagsersatz Trag-, Deckschicht

Belagsersatz Deckschicht

Belagsersatz Trottoir

Montageöffnung

Rasengittersteine

proj. WAR-Kanal

proj. Elektro

proj. Wasser

proj. Gas

Proj. ES/SS

Deckelersatz Kanalisation


proj. KS Swisscom

proj. KS GGA

Legende Leitungskataster


best. Werkleitungen

Kanalisation

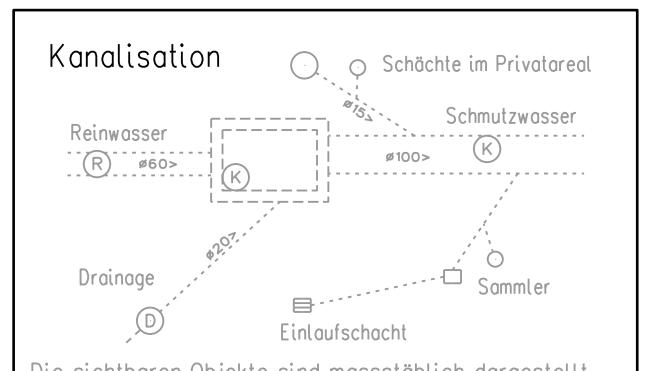


Die sichtbaren Objekte sind massstäblich dargestellt.


Wasser

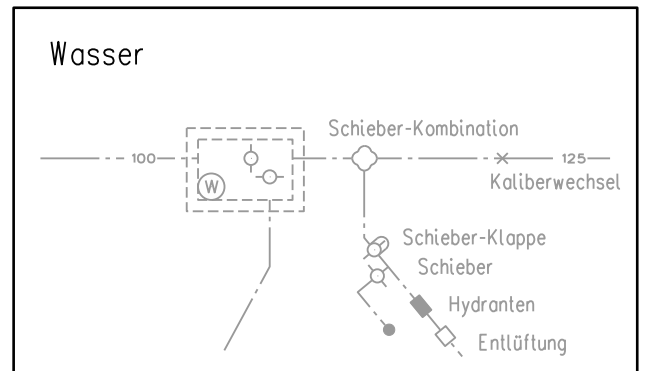


Gas

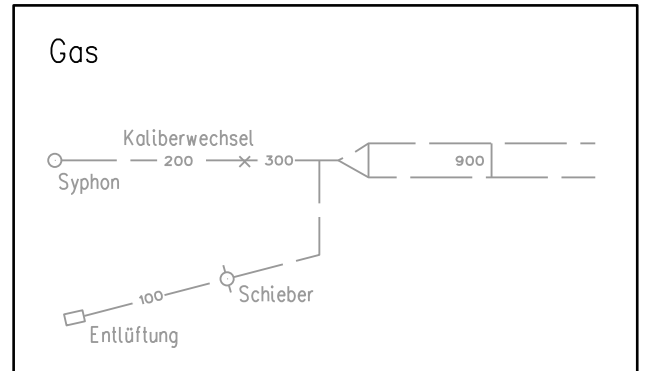


Elektrizität

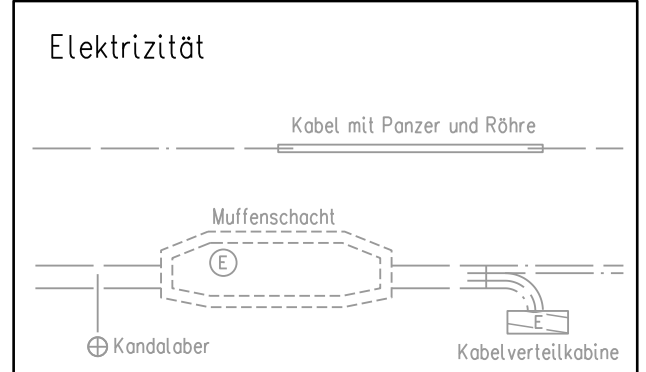


Telefon

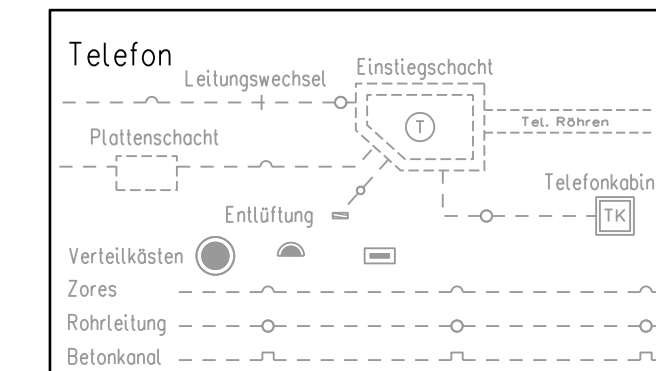


GGA

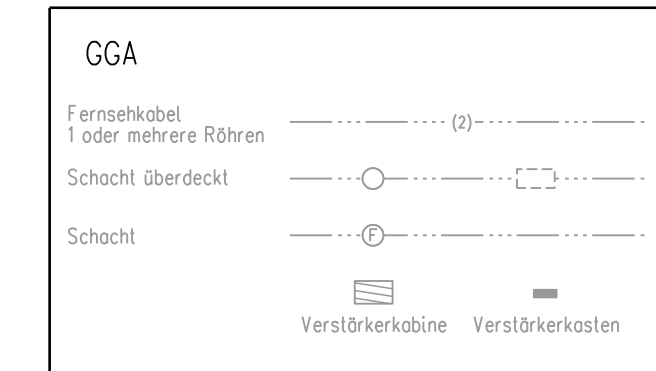

Fernwärme

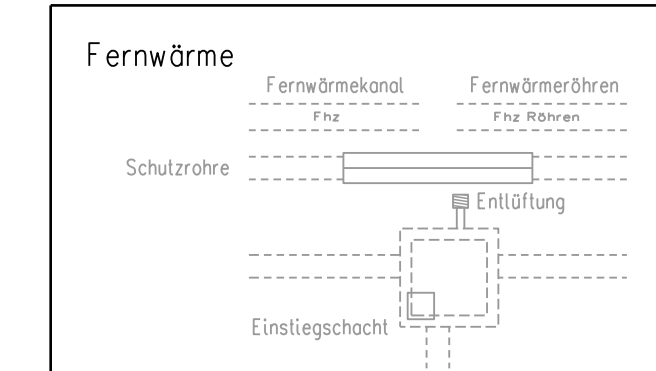

Verkehrsregelanlage

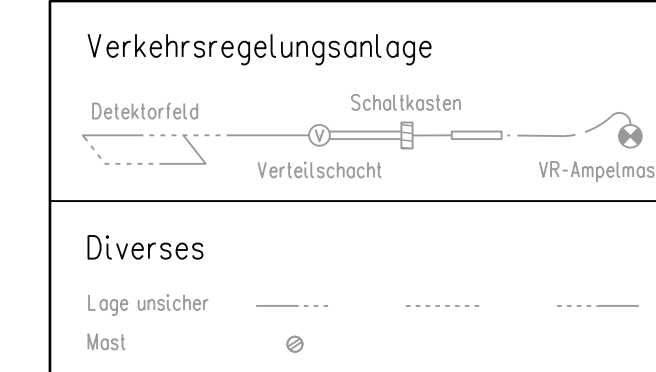

Diverses



LK von Ing. Büro Gruner AG, 23.01.2024

AV von Geoshop BL, 11.01.2024

Erdung-Primeo Energie



Cu-Seil 50 mm2 isoliert, lose im Graben

Cu-Band 3x30 mm, lose am Grabenrand

oder an bestehendes Cu-Seil anschliessen



Tiefenerder

Zum Schlagen 3 Arbeitstage im Voraus melden!

Team Montage (TUS) T +41 61 415 46 27



Anschluss Cu-Seil oder CU-Band

an bestehende Guss-Wasserleitung

