



Index	Die Änderungen betreffen :
A	Anpassung Haltestelle gemäss R. Hügi
B	
C	
D	

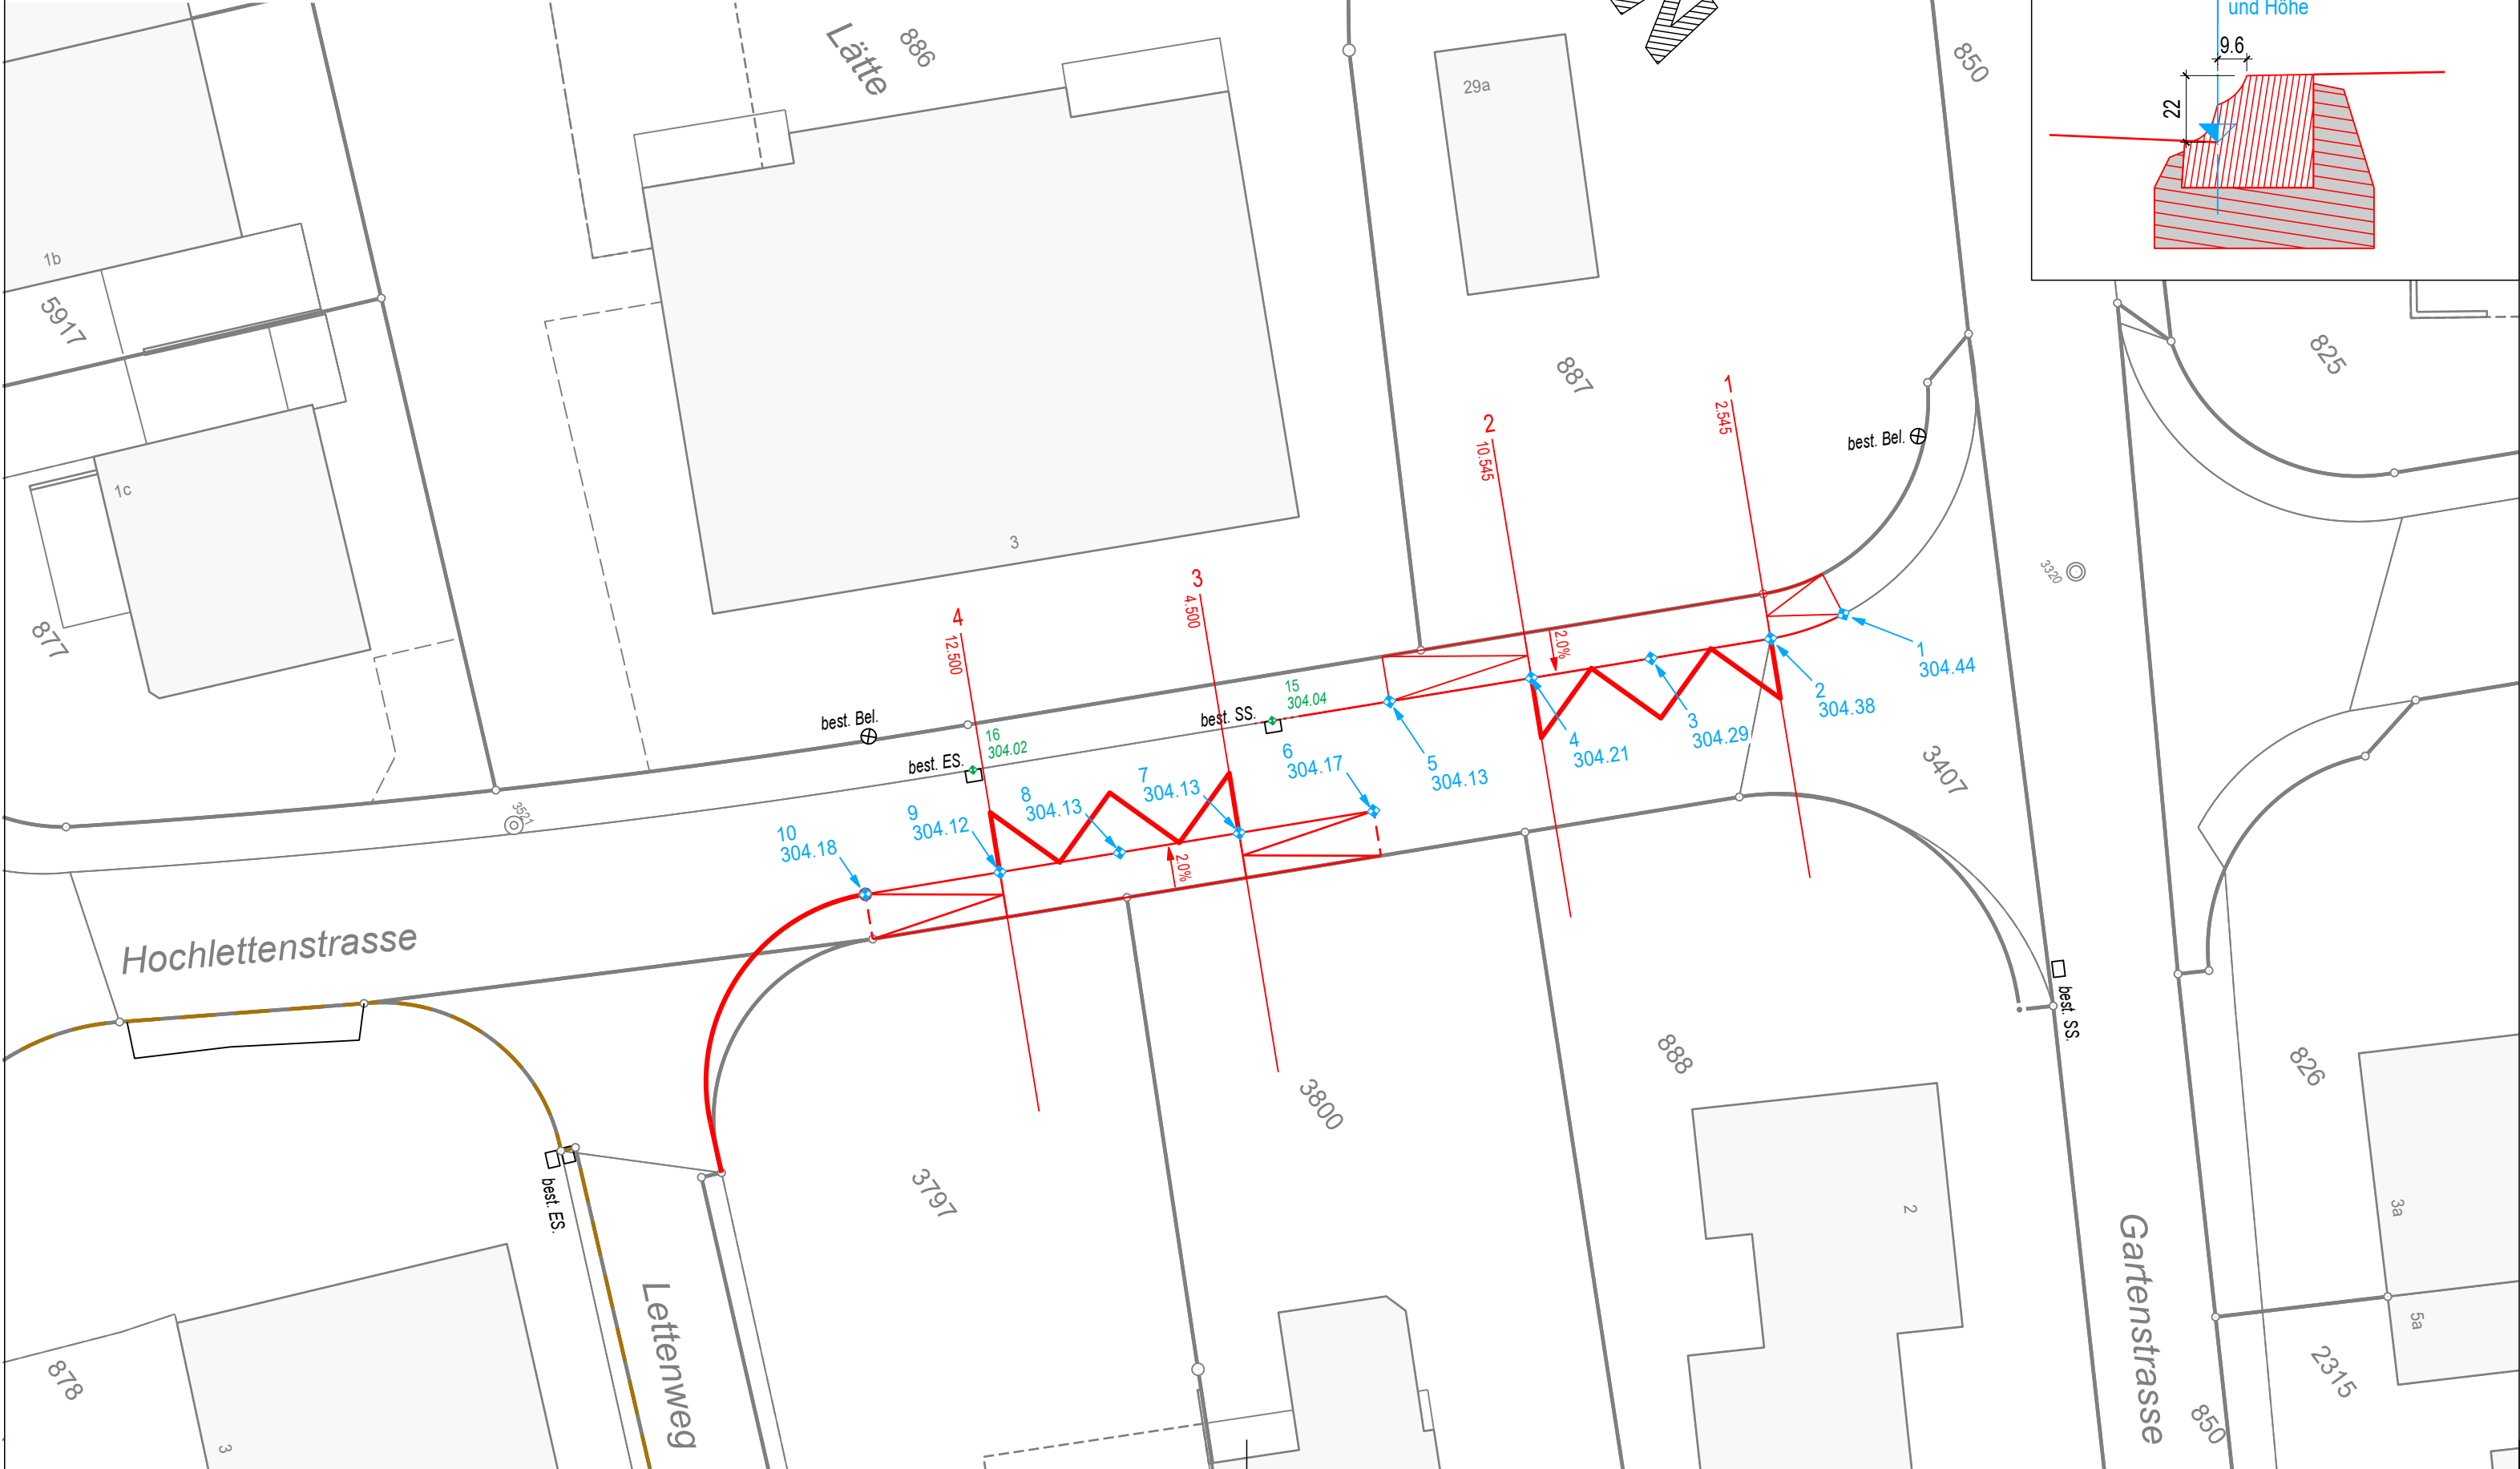

Detail Sonderbord Plus (+22cm)
Grundtyp 1.22

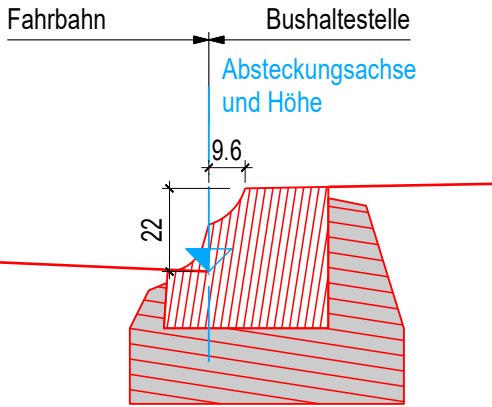

Gemeinde Oberwil

Kanton Basel - Landschaft



Gemeinde Oberwil

Hochlettenstrasse

(Lettenweg bis Gartenstrasse)

Ausführungsprojekt

Absteckung

FREIGABE ZUR AUSFÜHRUNG
DURCH DEN PROJEKTVERFASSER

gruner

Gruner AG
Mühlegasse 10, CH-4104 Oberwil
Telefon +41 61 406 13 13
E-mail oberwil@gruner.ch
www.gruner.ch

Visum Projektleitung:
HUE

Datum:

CAD-SYSTEM: Cadwork Version: 31.0	VERTRETER BAUHERRSCHAFT:			
PLANFORMAT: 63 x 30	MASSSTAB: 1:200			
PLANNUMMER PROJEKTVERFASSER 42302686001 - 03A		PLANNUMMER BAUHERRSCHAFT		
PROJEKTVERFASSER gruner Gruner AG Mühlegasse 10, CH-4104 Oberwil Telefon +41 61 406 13 13 E-mail oberwil@gruner.ch www.gruner.ch	INDEX	DATUM	GEZ.	KONTR.
		23.10.2024	JAHA	HUE
	A	25.11.2024	JAHA	HUE
	B			
	C			