



Zonenplan Landschaft  
Mutation "Gewässerraum" - Birsig West

Situationsplan 1:1'000

Exemplar **Mitwirkungsverfahren** Inventar Nr.:

Beschluss des Gemeinderates: ...  
 Beschluss des Einwohnerrates: ...  
 Referendumsfrist: ...  
 Umienabstimmung: ...  
 Publikation der Planaufgabe im Amtsblatt Nr. ...  
 Planaufgabe: ...

Namens des Gemeinderates Der Präsident: ...  
 Der Gemeindeverwalter: ...

Vom Regierungsrat des Kantons Basel-Landschaft genehmigt  
 mit Beschluss Nr. .... vom .....

Publikation des Regierungsratsbeschlusses  
 im Amtsblatt Nr. .... vom .....

CAD-SYSTEM: Cadwork Version: 30.0 Bezugsrahmen LV95  
 PLANFORMAT: 29.7 x 168 MASSSTAB: 1: 1000  
 PLANNUMMER PROJEKTVERFASSER  
 214'133'000 - 01 B

PROJEKTVERFASSER  
**gruner** > Gruner AG  
 Mühlegasse 10, CH-4104 Oberwil  
 Telefon +41 61 406 13 13  
 Fax +41 61 406 13 14  
 E-mail oberwil@gruner.ch  
 www.gruner.ch

**Legende**

*Verbindlicher Planinhalt*

Gewässerraum gemäss Art. 36a GSchG

*Orientierender Planinhalt*

Verzicht auf die Ausscheidung eines Gewässerraumes

Gewässerraum im Zonenplan Siedlung

Gewässer

Wald

Strasse innerhalb ZPS

Strasse ausserhalb ZPS

Bahn

Wohnzone

Wohn- und Geschäftszone

Kern-/Zentrumszone

Gewerbezone

Industriezone

Zone für öffentliche Werke und Anlagen

Zone für Sport- und Freizeitanlagen

Landwirtschaftszone

Grün- und Schutzzone

Spezialzone

Zone ohne festgelegte Nutzung


Gemeindegrenze

Sondernutzungsplan

Perimeter Zonenplan Siedlung

Teilzonenplan

Uferschutzzone

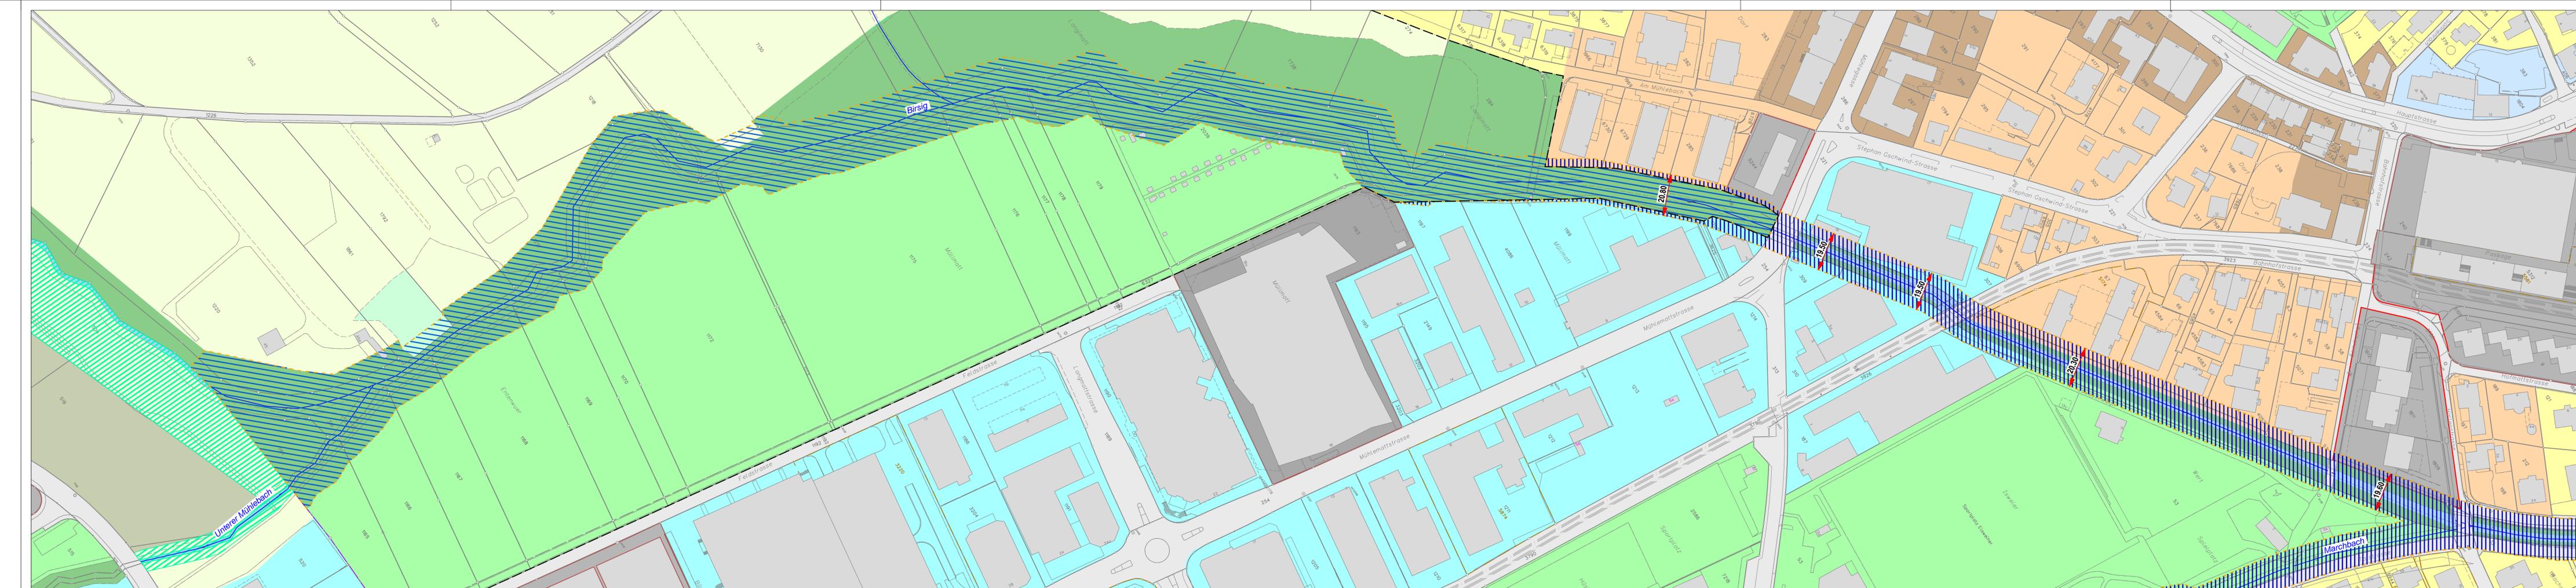

INDEX	DATUM	GEZ.	KONTR.
	31.07.2020	WIF	RSC/WY
A	25.03.2021	ISJO	RSC/WY
B	01.03.2024	BIAM	SISA
C			