


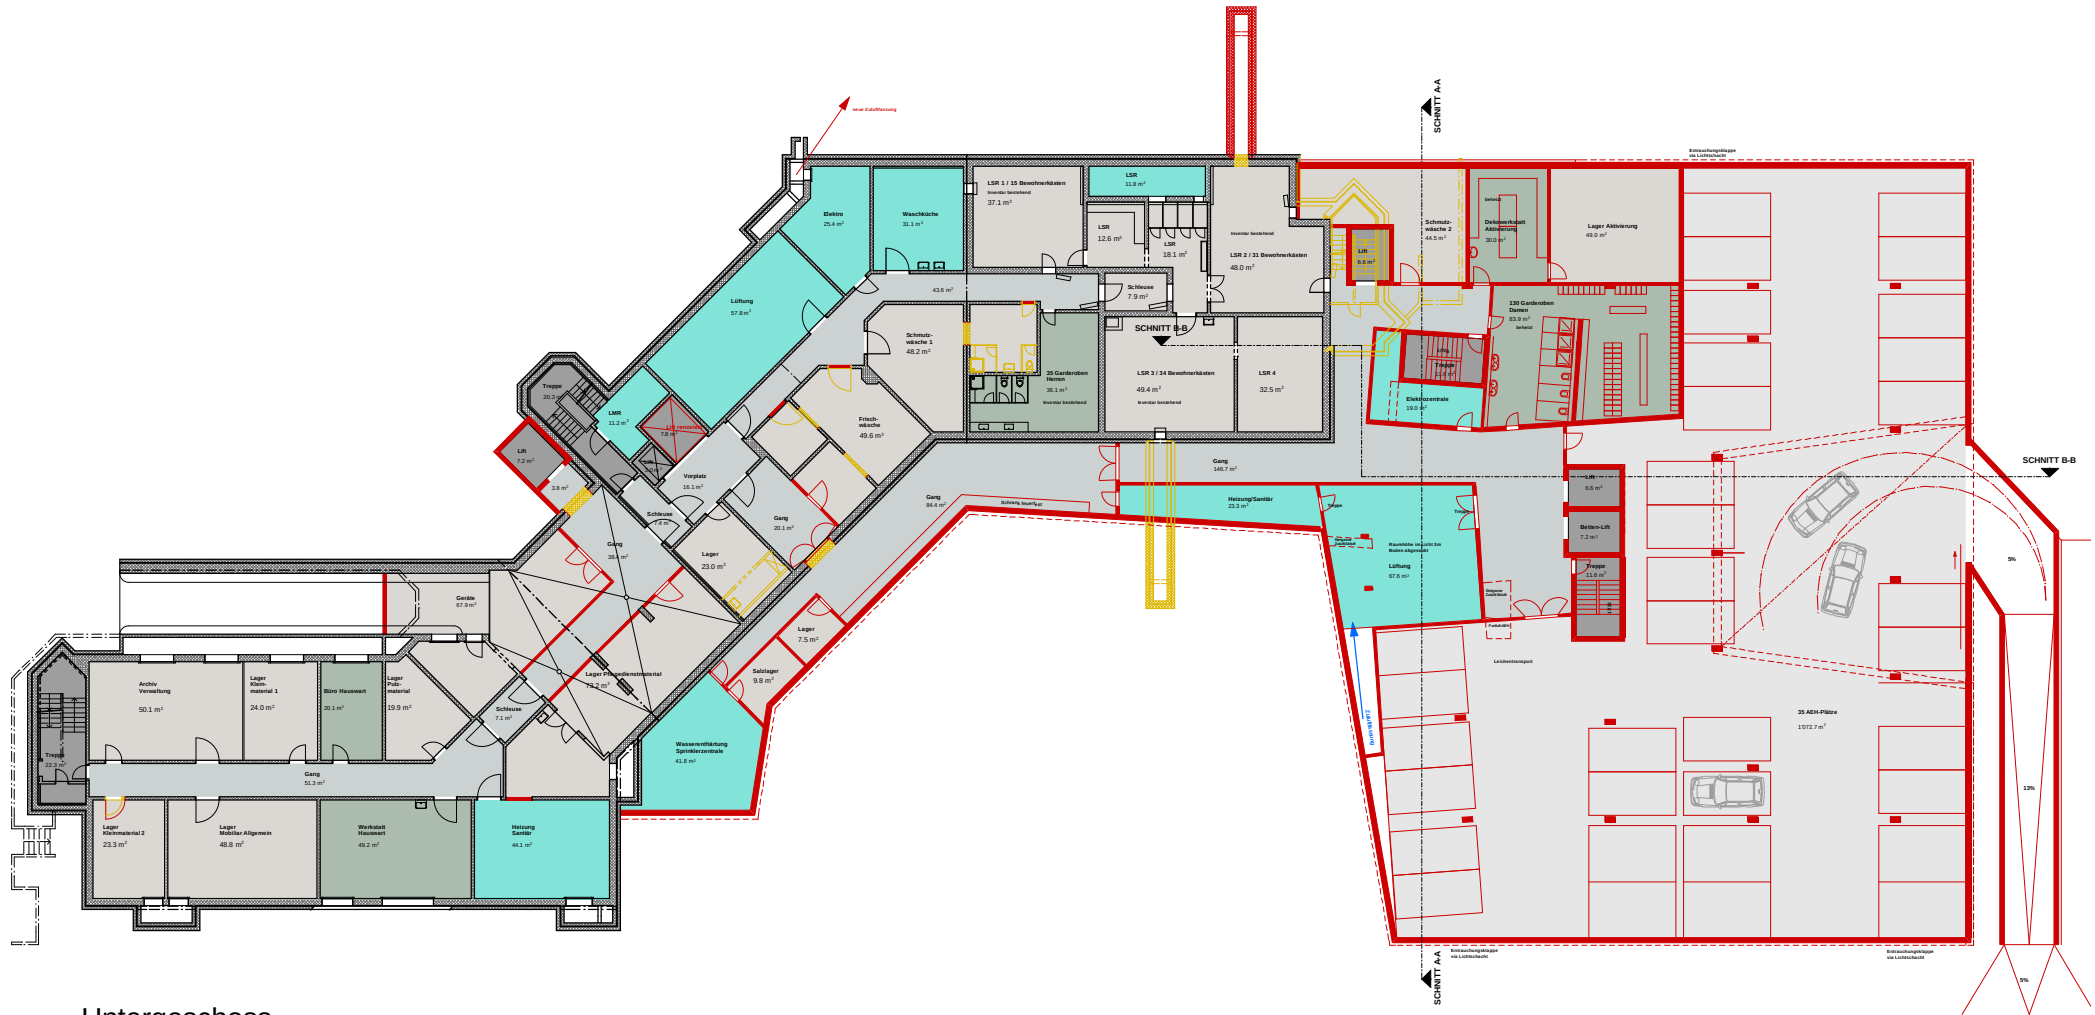

Untergeschoss